


Bretten ST Diedelsheim / Rinklingen

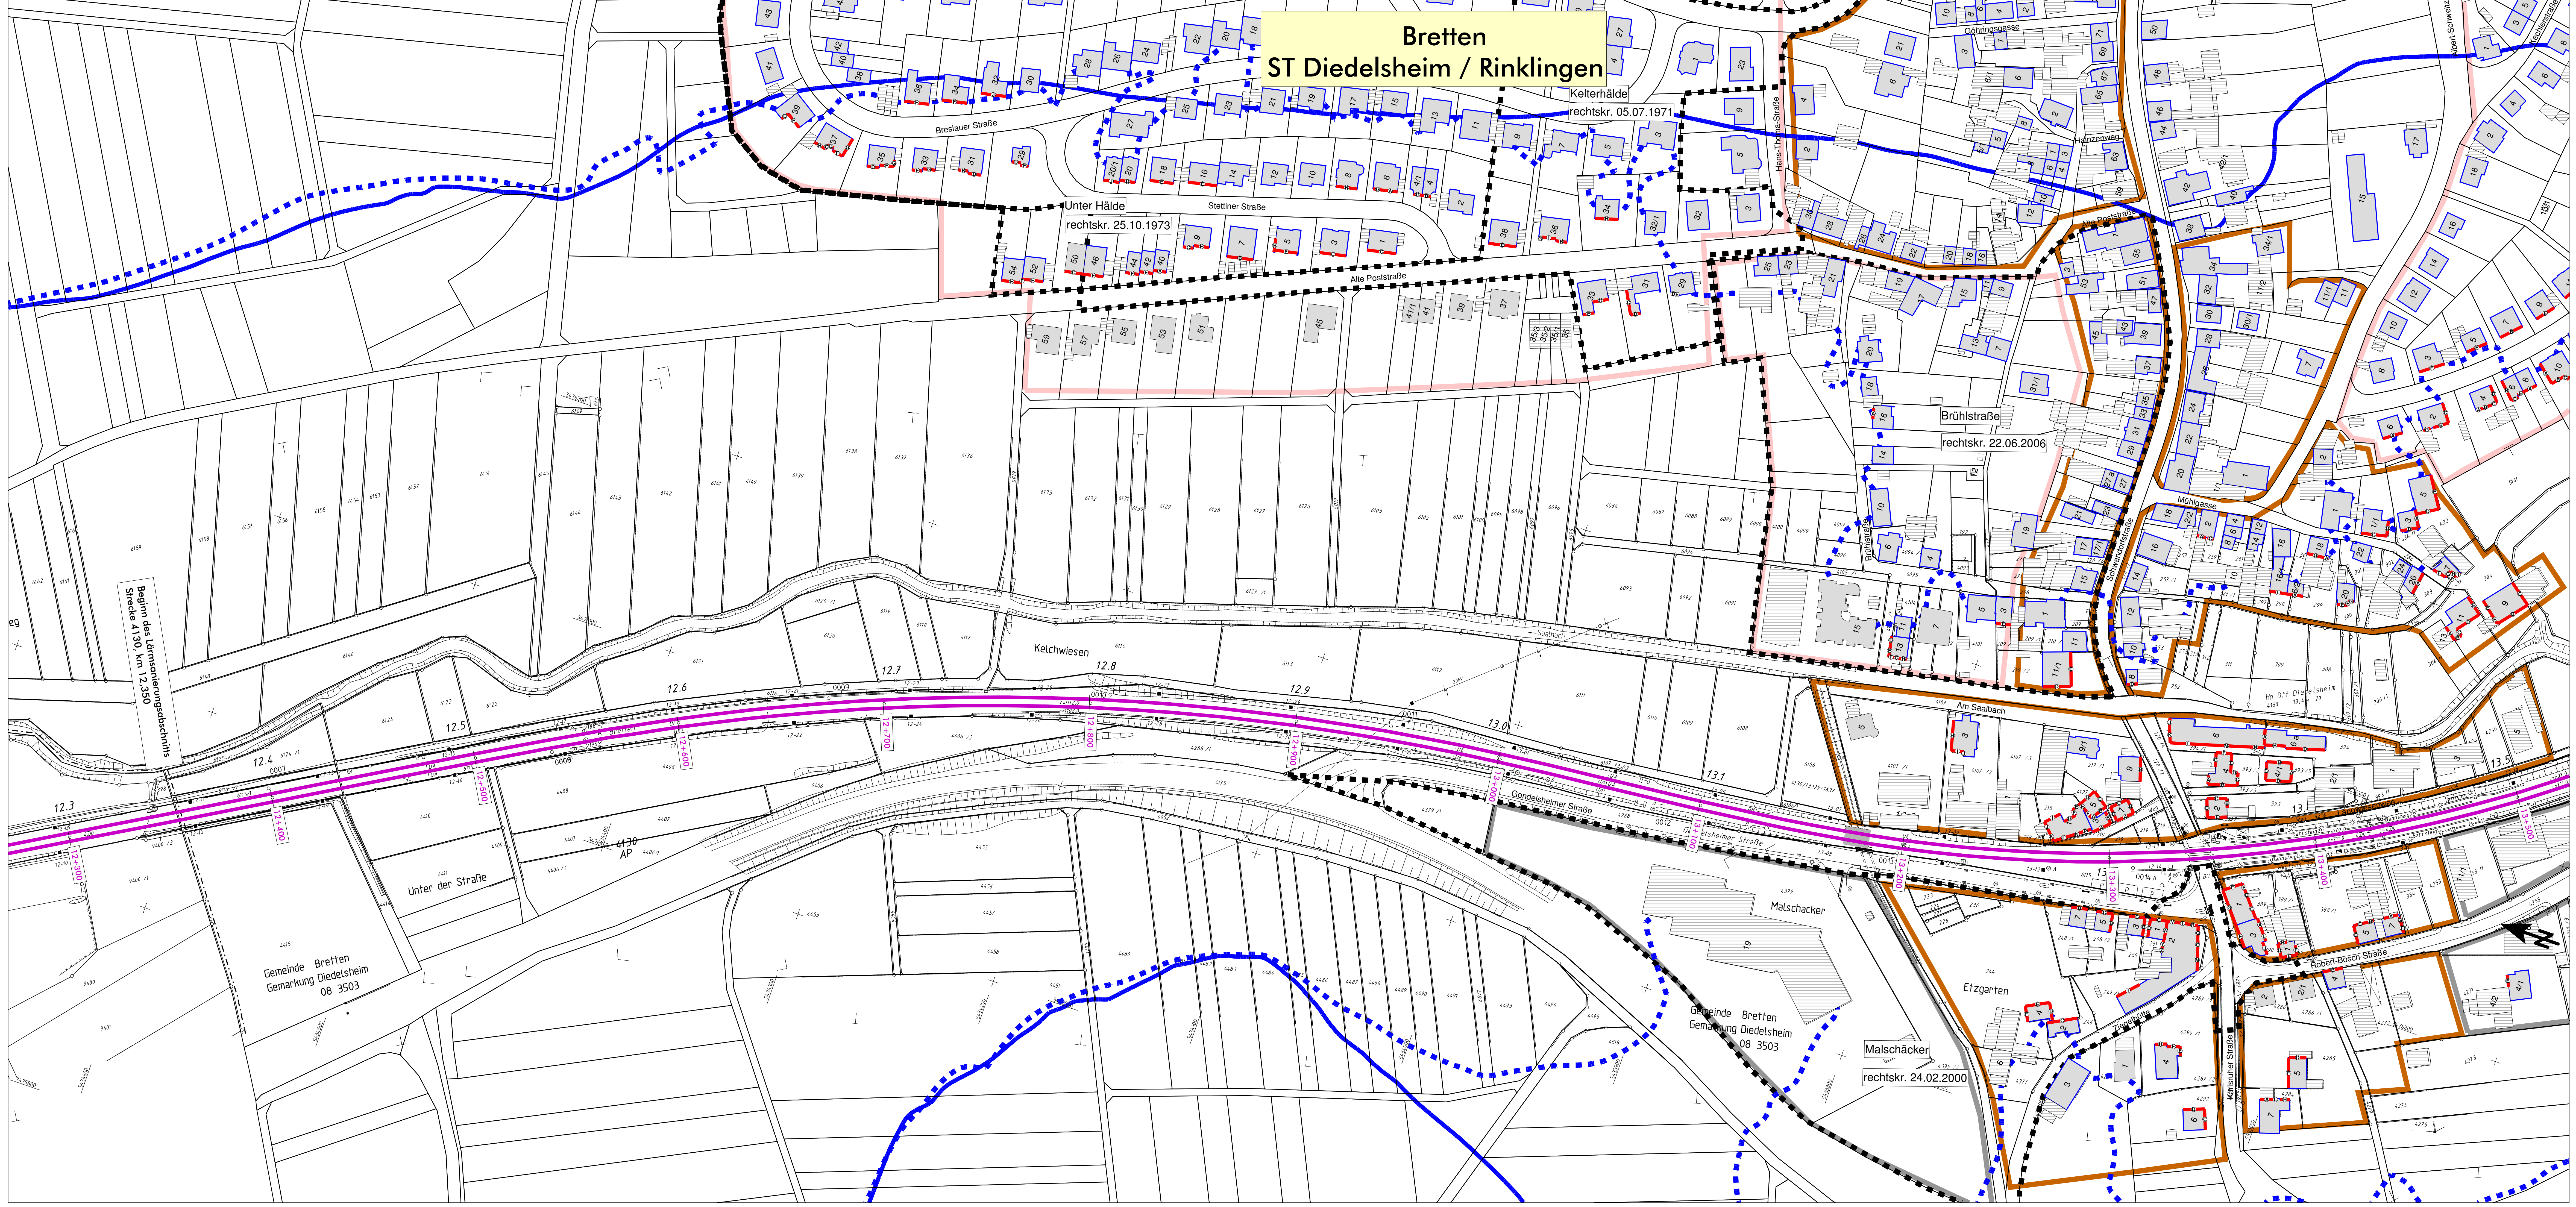

- ### Legende
- Emission Schiene
 - Brücke
 - Geltungsbereich Bebauungsplan
 - Hauptgebäude nach 1974
 - Nebengebäude und Gebäude ohne Wohnnutzung
 - Hauptgebäude vor 1974
 - Fassade mit Grenzwertüberschreitung
 - Fassadenpunkt
 - Wohngebiete
 - Mischgebiete
 - Gewerbegebiete
 - 57 dB(A) - Isophone (Nacht) - freie Schallausbreitung
 - 57 dB(A) - Isophone (Nacht) - reale Schallausbreitung

Maßstab 1:1000
B000_01

Gemeinschaftliche Verkehrsmittel	
1. Auslegungstermin: 03.07.2018 2. Belegzeitpunkt: 03.07.2018	3. Datum: 03.07.2018 4. Projektion: UTM
Genehmigungsplanung: Unterlage für eine Entscheidung nach § 18 AEG	
DB NETZE DB Netz AG Hauptverwaltung Postfach 10 15 53 53114 Bonn	MODUS CONSULT Ingenieurbüro Postfach 1455 71634 Bruchsal
Lärmsanierung an bestehenden Schienenwegen des Bundes Strecke 4800 + 4130, Bietigheim-Bissingen - Bretten & Bruchsal - Bretten	
Lageplan Streckenabschnitt Bretten, Bahn-km 12,350 - 16,000 Streckenabschnitt Bretten, Strecke 4800, Bahn-km 58,930 - 62,500 Berechnung ohne Lärmschutzmaßnahmen	