


LEGENDE

- +274.59 Höhenkote geplantes Gelände
- - - - - vorhandenes Gelände
- +274.59 Höhenkote vorhandenes Gelände

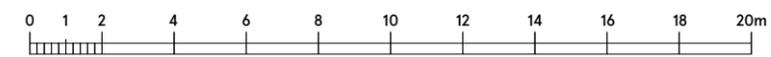

PROJEKTNUMMER : 2573		PROJEKT : Errichtung einer Wohnanlage mit 19 Wohneinheiten, 24 Stellplätzen und 1 Technikzentrale Am Knittlinger Berg, 75015 Bretten	
MAßSTAB : 1:200			
BLATT NR.: S-02	VERSION : 01	PLAN : GELÄNDESCHNITT Schnitt B	
DATEI : 2023-08-21_2573_Bretten_Geländeschnitte2.S12			
GEMARKUNG : Bretten	FLUR : xxx	BAUHERR : Deutsche Reihenhaus DRH Deutsche Reihenhaus AG Straßburger Allee 67 67657 Kaiserslautern Telefon 0631/34330 Email ulla.heidenmann@reihenhaus.de	PLANUNG : Deutsche Reihenhaus Straßburger Allee 67 67657 Kaiserslautern Telefon 0631/34330 Email ulla.heidenmann@reihenhaus.de
FLURSTÜCK(E) : 2040			
BLATTGRÖSSE (DIN/mm) : A3			
LETZTE ÄNDERUNG : 23.08.2023	GEZEICHNET : Heidenmann		
DATUM : 23.08.2023	ENTWURFSVERF. : Dipl.-Ing. (FH) Ralf Feiden AN: 107253		