




1. Änderung der Altstadtsatzung Bretten -Vorentwurf-

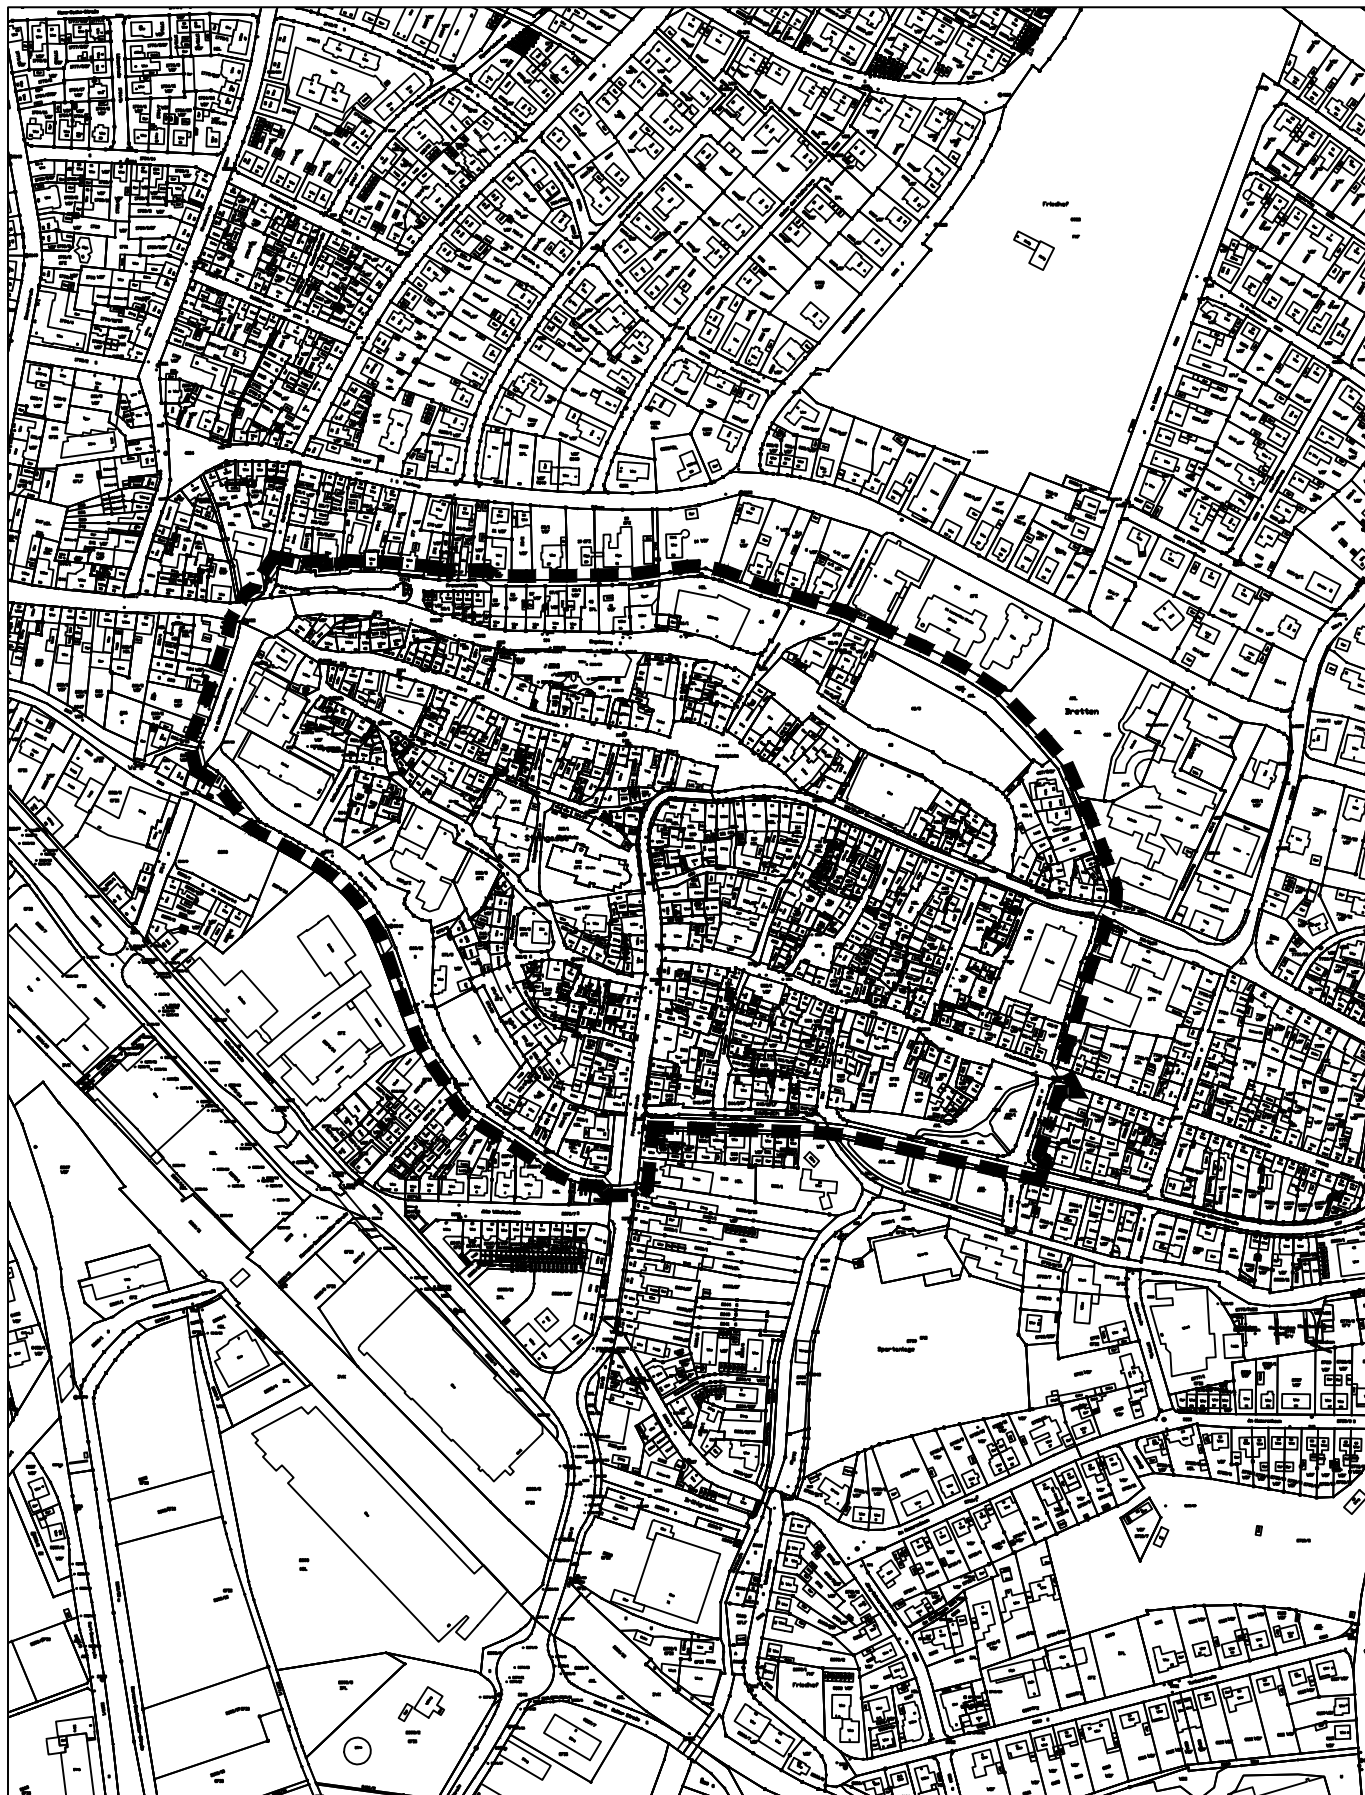

Abgrenzungsplan - Stand: September, 2020

Maßstab 1:5000

Stadtbauamt, Stadtentwicklung und -planung