


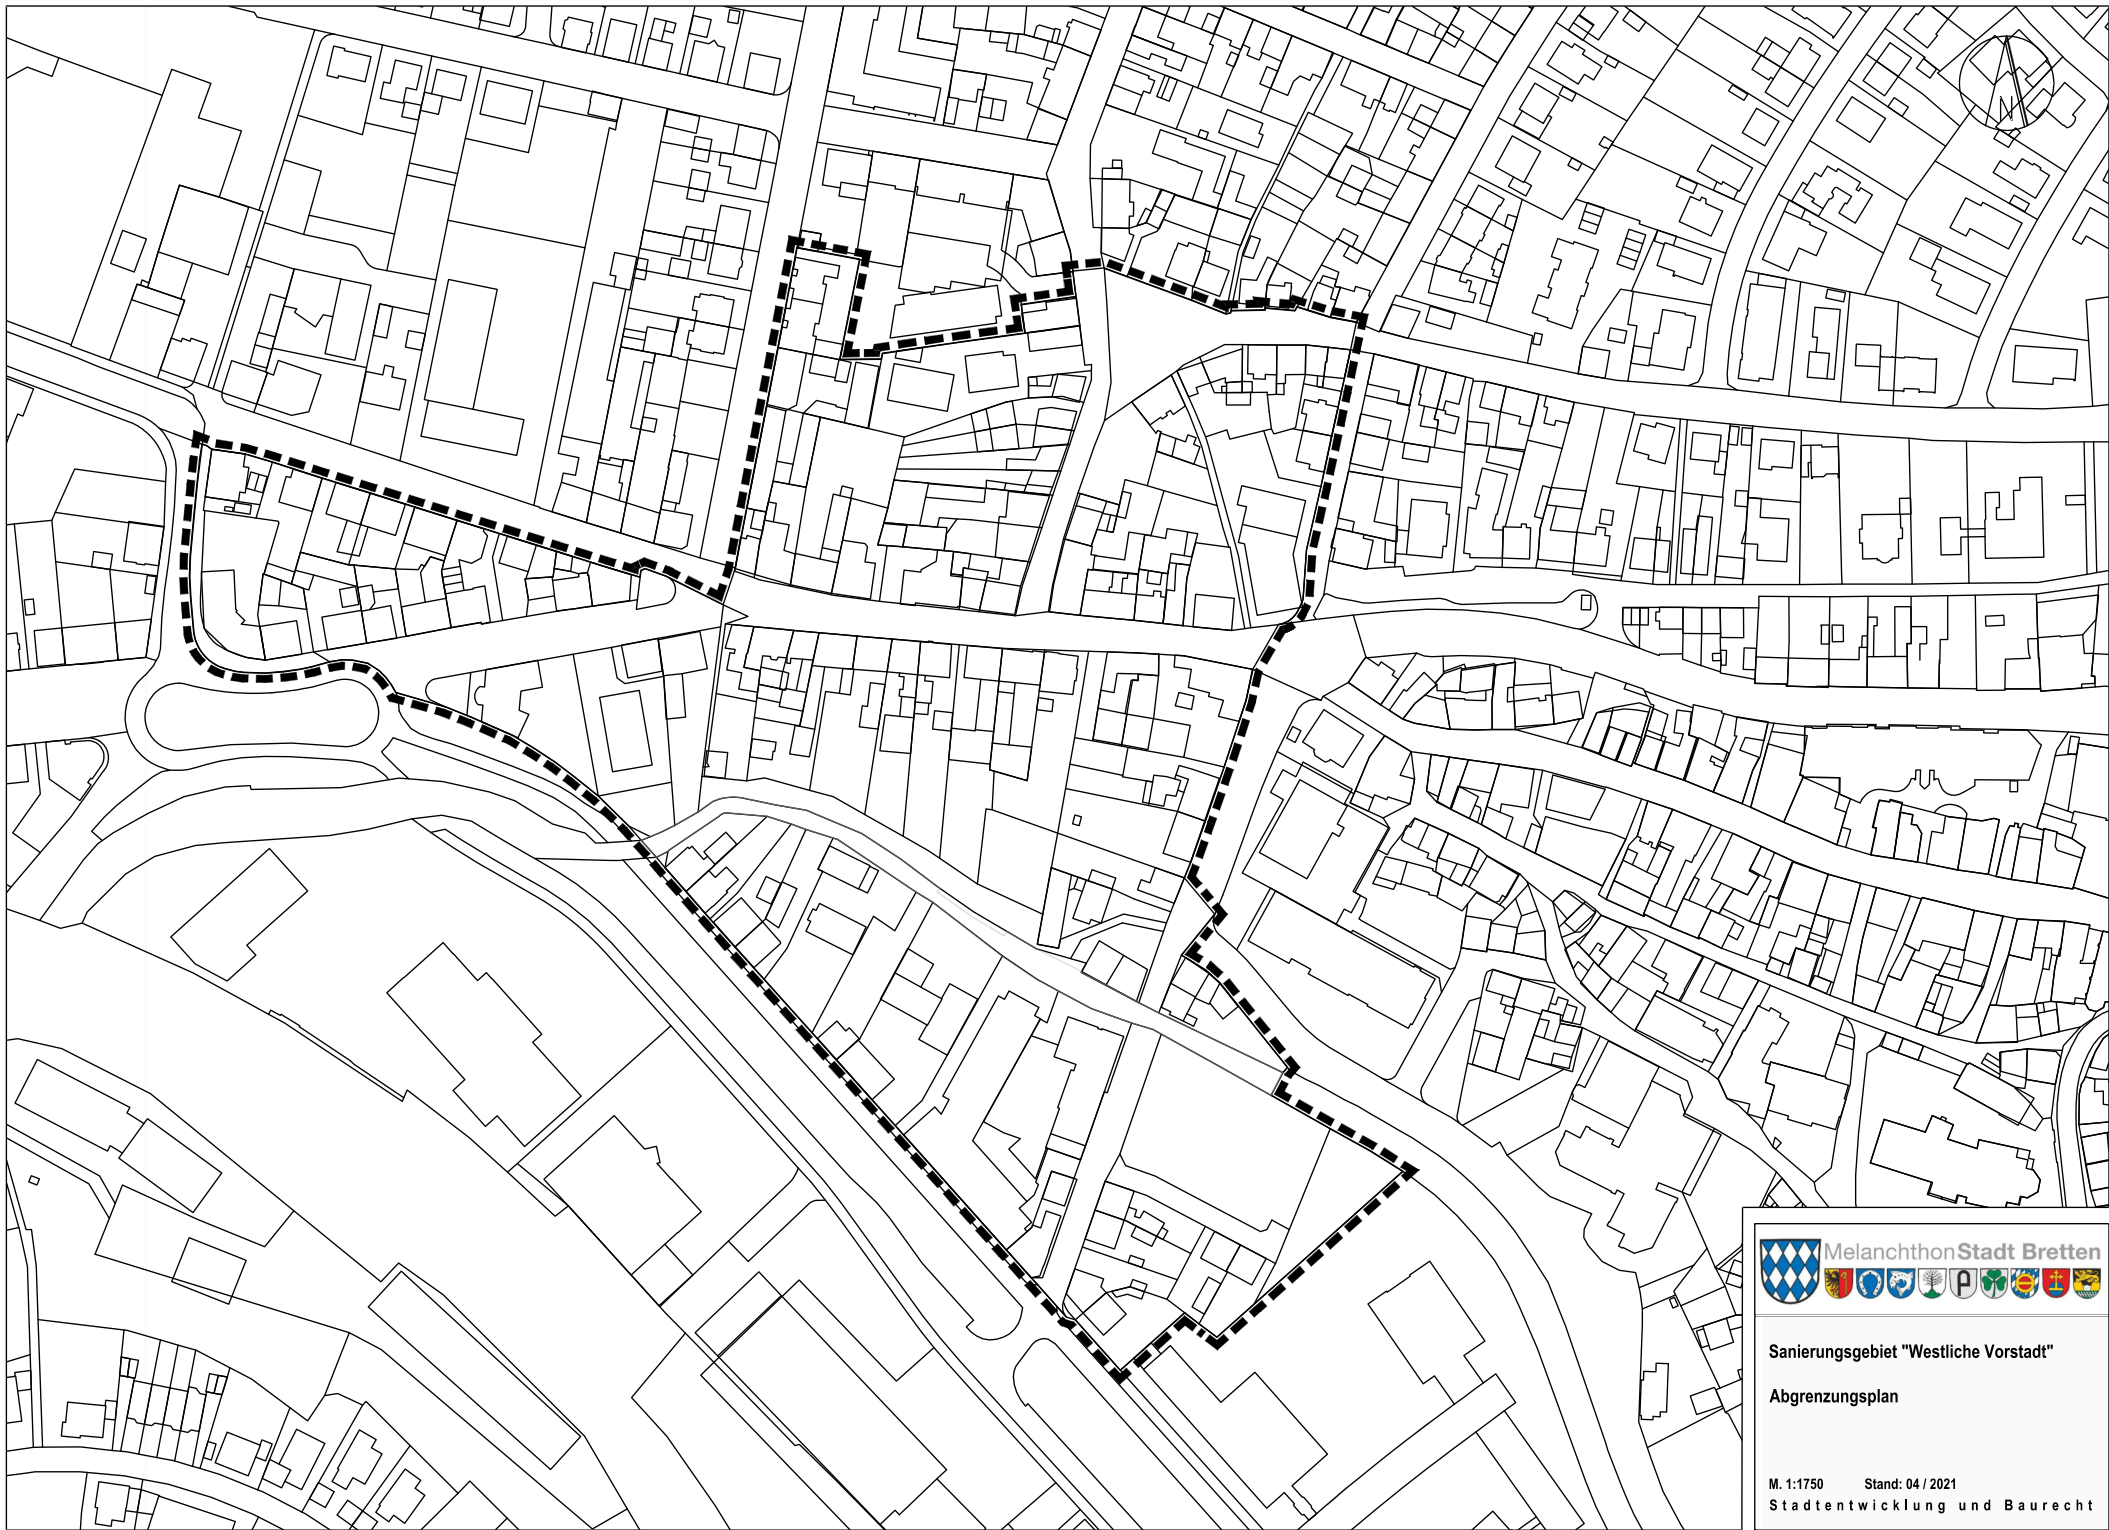

Sanierungsgebiet "Westliche Vorstadt"

Abgrenzungsplan

M. 1:1750 Stand: 04 / 2021
Stadtentwicklung und Baurecht