


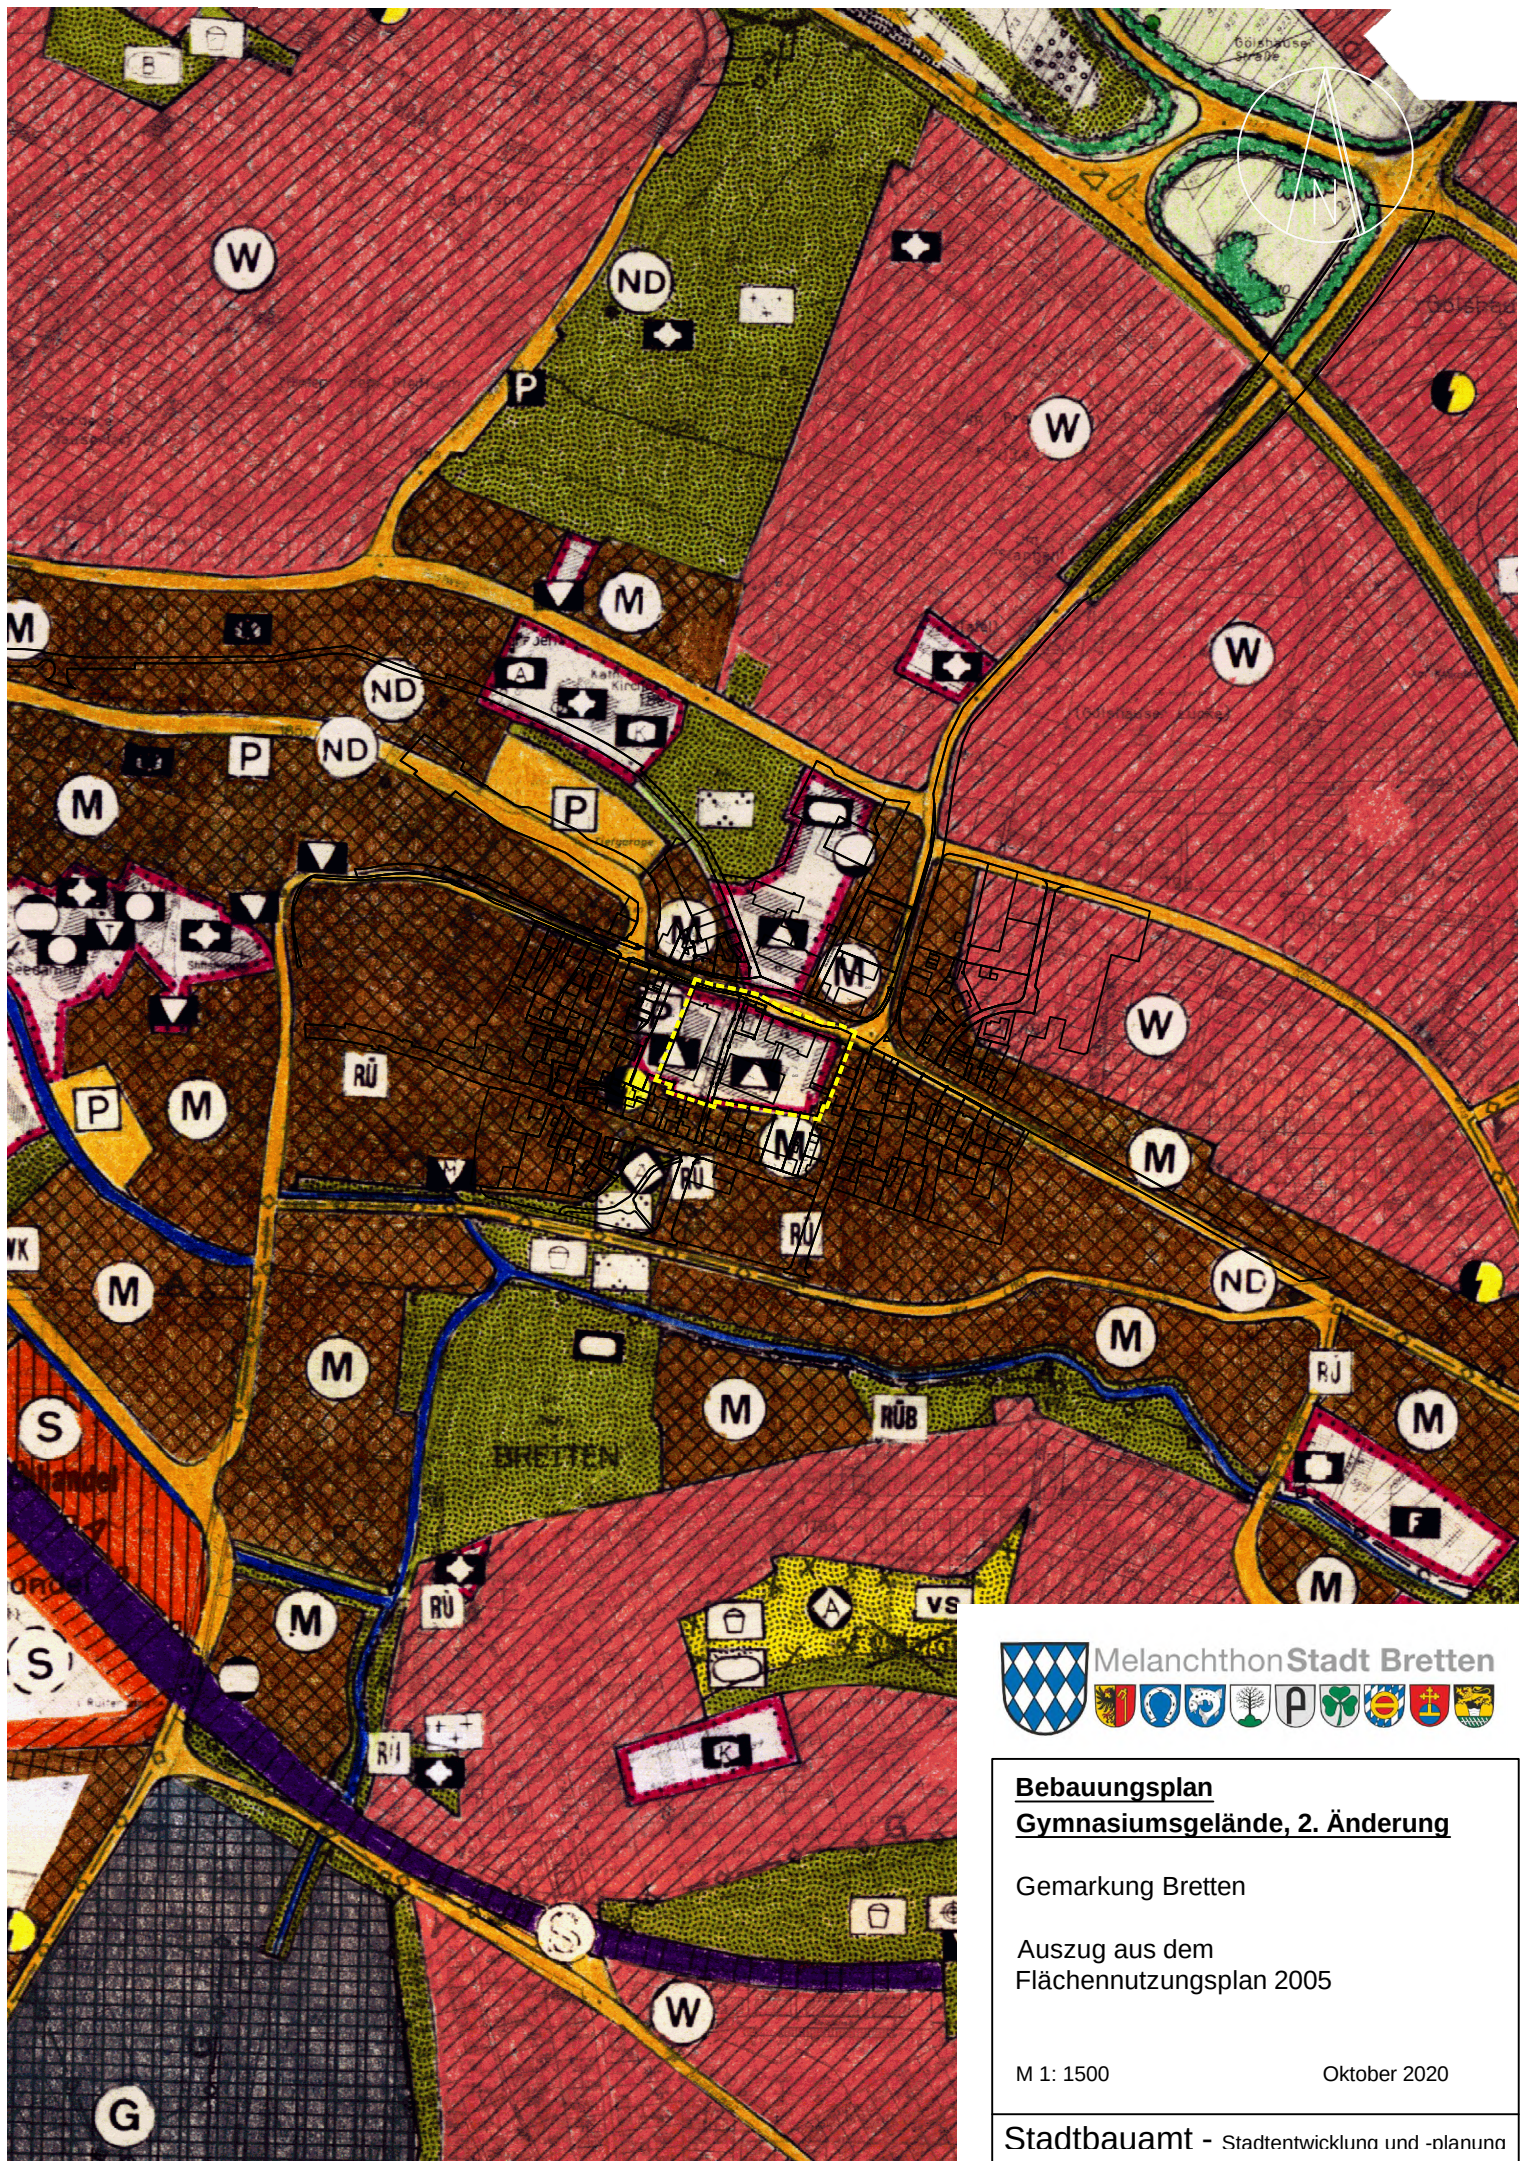

Bebauungsplan
Gymnasiumsgelände, 2. Änderung

Gemarkung Bretten

Auszug aus dem
Flächennutzungsplan 2005

M 1: 1500

Oktober 2020

Stadtbauamt - Stadtentwicklung und -planung