

23570m²

19000m²

10000m²

6500m²

zugunsten der Stadtwerke Bretten


Freileitungsrecht zugunsten der

Freileitungsrecht zugunsten der

Lageplan Schnitte


ERSCHLIESSUNG  
IG Goelshausen VII

STADT  
BREITEN  
STADTEIL  
Goelshausen

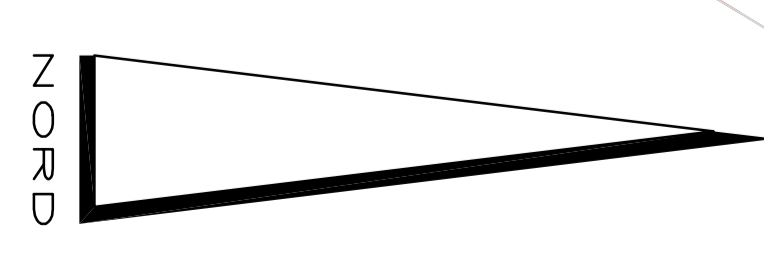


26.06.2018  
M 1:500  
Dipl.-Ing. (FH) Matthias Kunz, Chefinlt. bestellter Vermessungsingenieur  
VERMESSUNG  
ABSTRAKTIION  
75015 BREITEN - AM ROSSLAUFG 4 - T. 07255/97575 - FAX 19835  
75180 PIRCHHEIM - IM STEINACKER 11 - T. 07231/26088 - FAX 20328

SCHNITT 2 - 2  
M 1 : 500

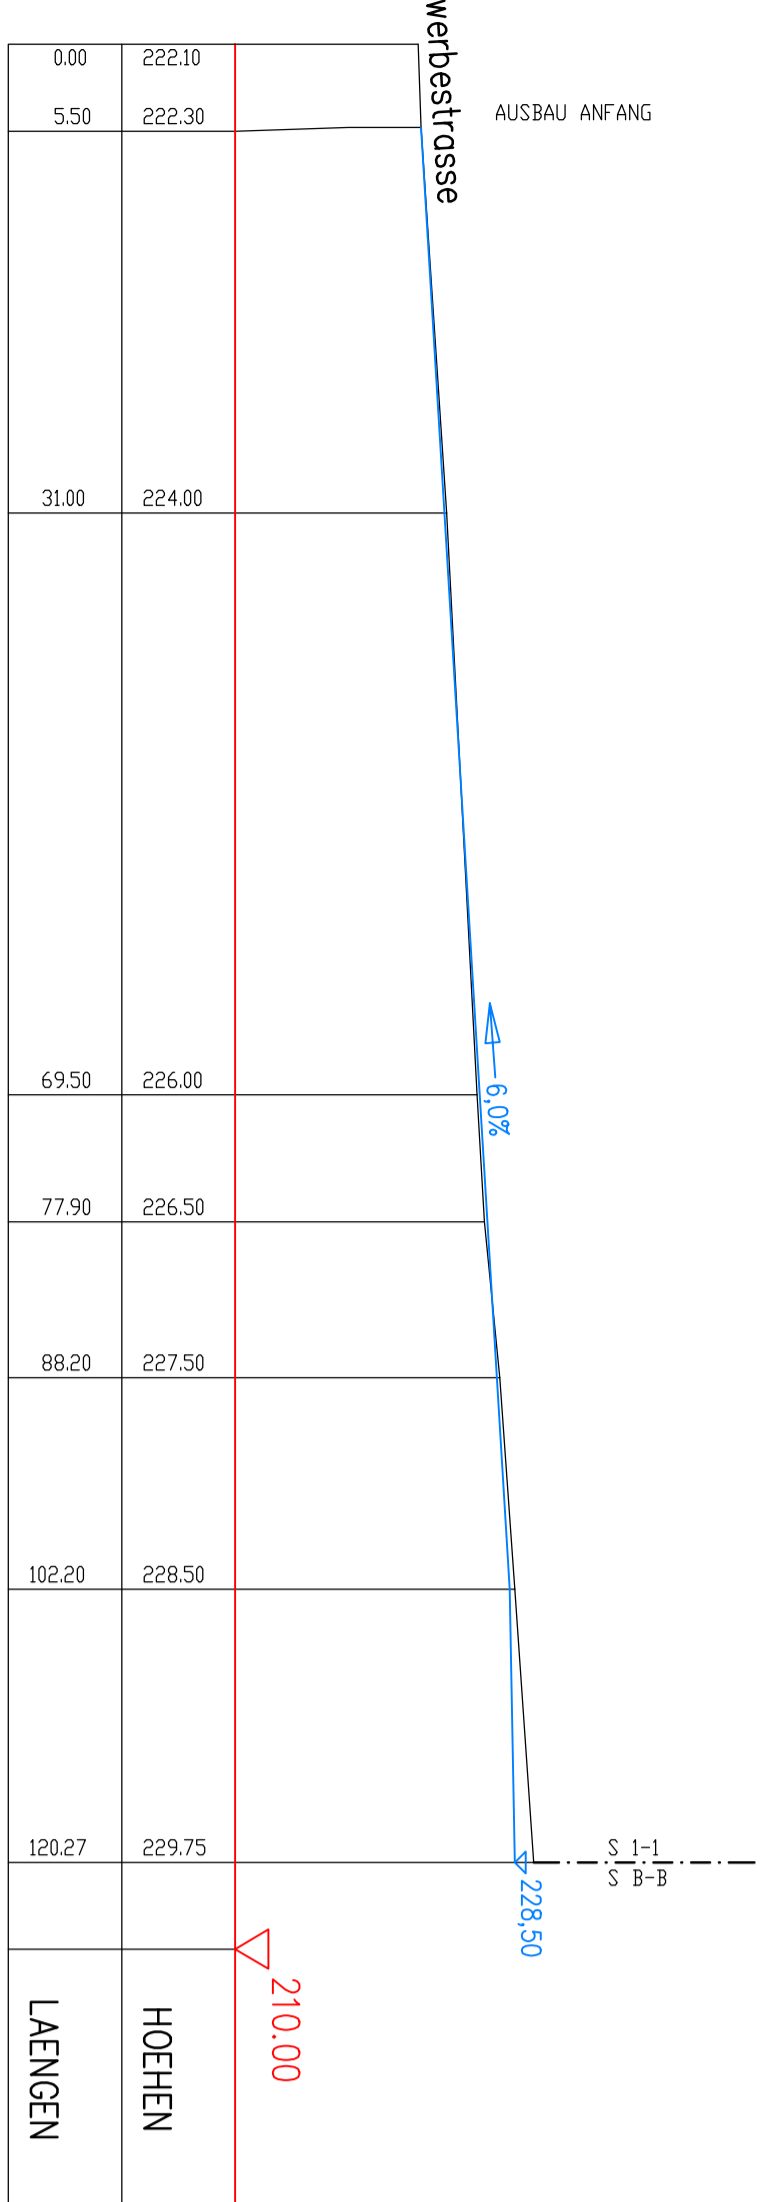

SCHNITT 1 - 1  
M 1 : 500

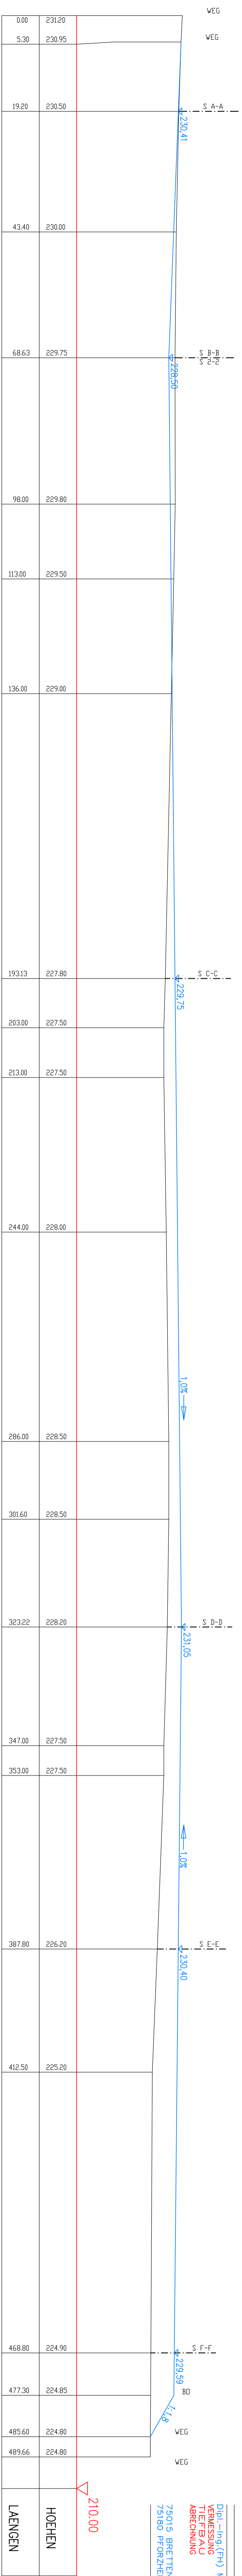

STAOT  
BRETTEN  
STADTEIL  
Goelshausen  
Goelshausen


ERSCHLIESSUNG  
IG Goelshausen VII

Schnitt 1 + 2  
M 1:500  
26.06.2018

Dipl.-Ing.(TU) Mathias Kurtz, Gerhild, bestellter Vermessungsingenieur  
TIEREN  
ABRECHNUNG  
75015 BRETTEN - AM ROSSLAUF 9 - T. 07253/87525 - FAX 789335  
75016 PORNHEIM - IM STENACKER 11 - T. 07251/76088 - FAX 280328




SCHNITT C – C  
M 1 : 500  
0+120,00

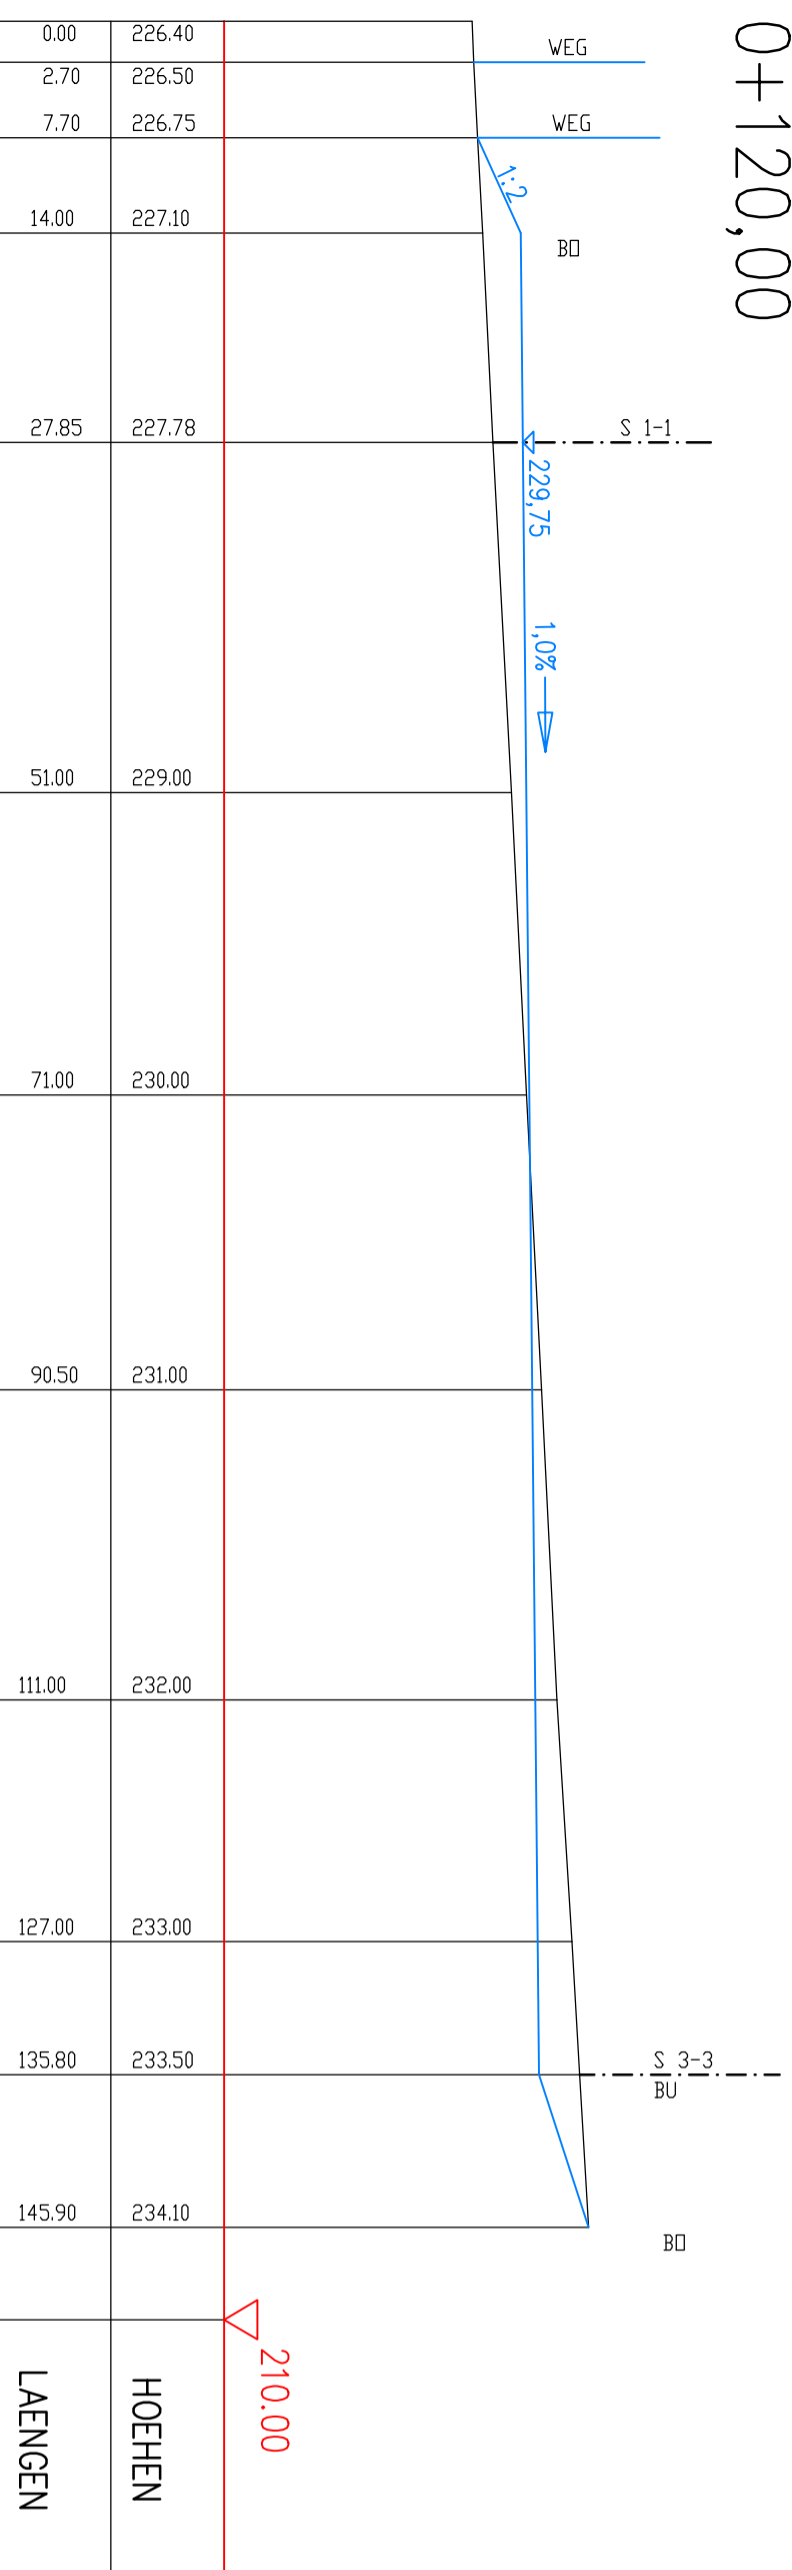

STADT  
**BRETTEN**  
STADTHEIL  
Goelshausen

ERSCHLIESSUNG  
IG Goelshausen VII


SCHNITT D – D  
M 1 : 500  
0+300,00

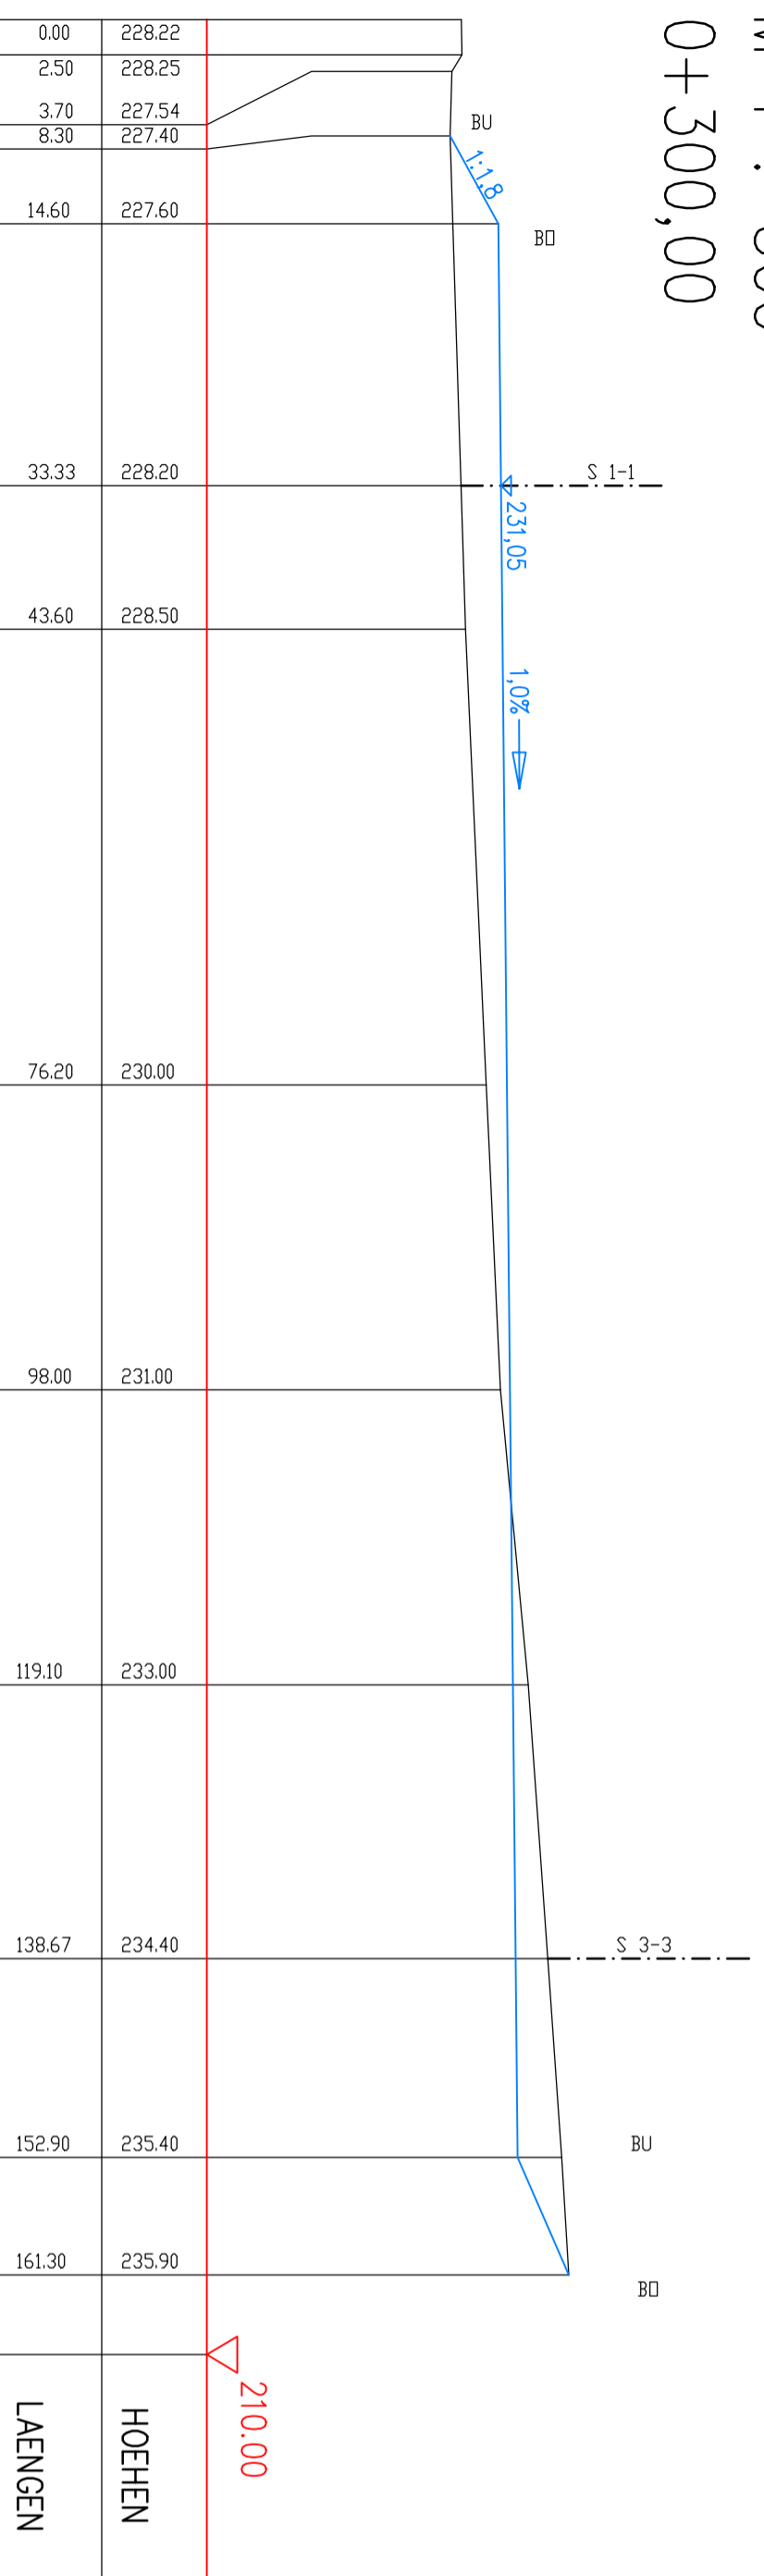

Schnitt C + D  
M 1:500  
26.06.2018

Dipl.-Ing.(FH) Matthias Kunz, Oeffentl. bestellter Vermessungsingenieur  
VERMESSUNG  
TIEFBAU  
ABRECHNUNG  
75015 BRETTEN – AM ROSSLAUF 9 – T. 07252/87575 – FAX 78835  
75180 PFORZHEIM – IM STEINACKER 11 – T. 07231/26088 – FAX 290328


SCHNITT E – E  
M 1 : 500  
0+360,00

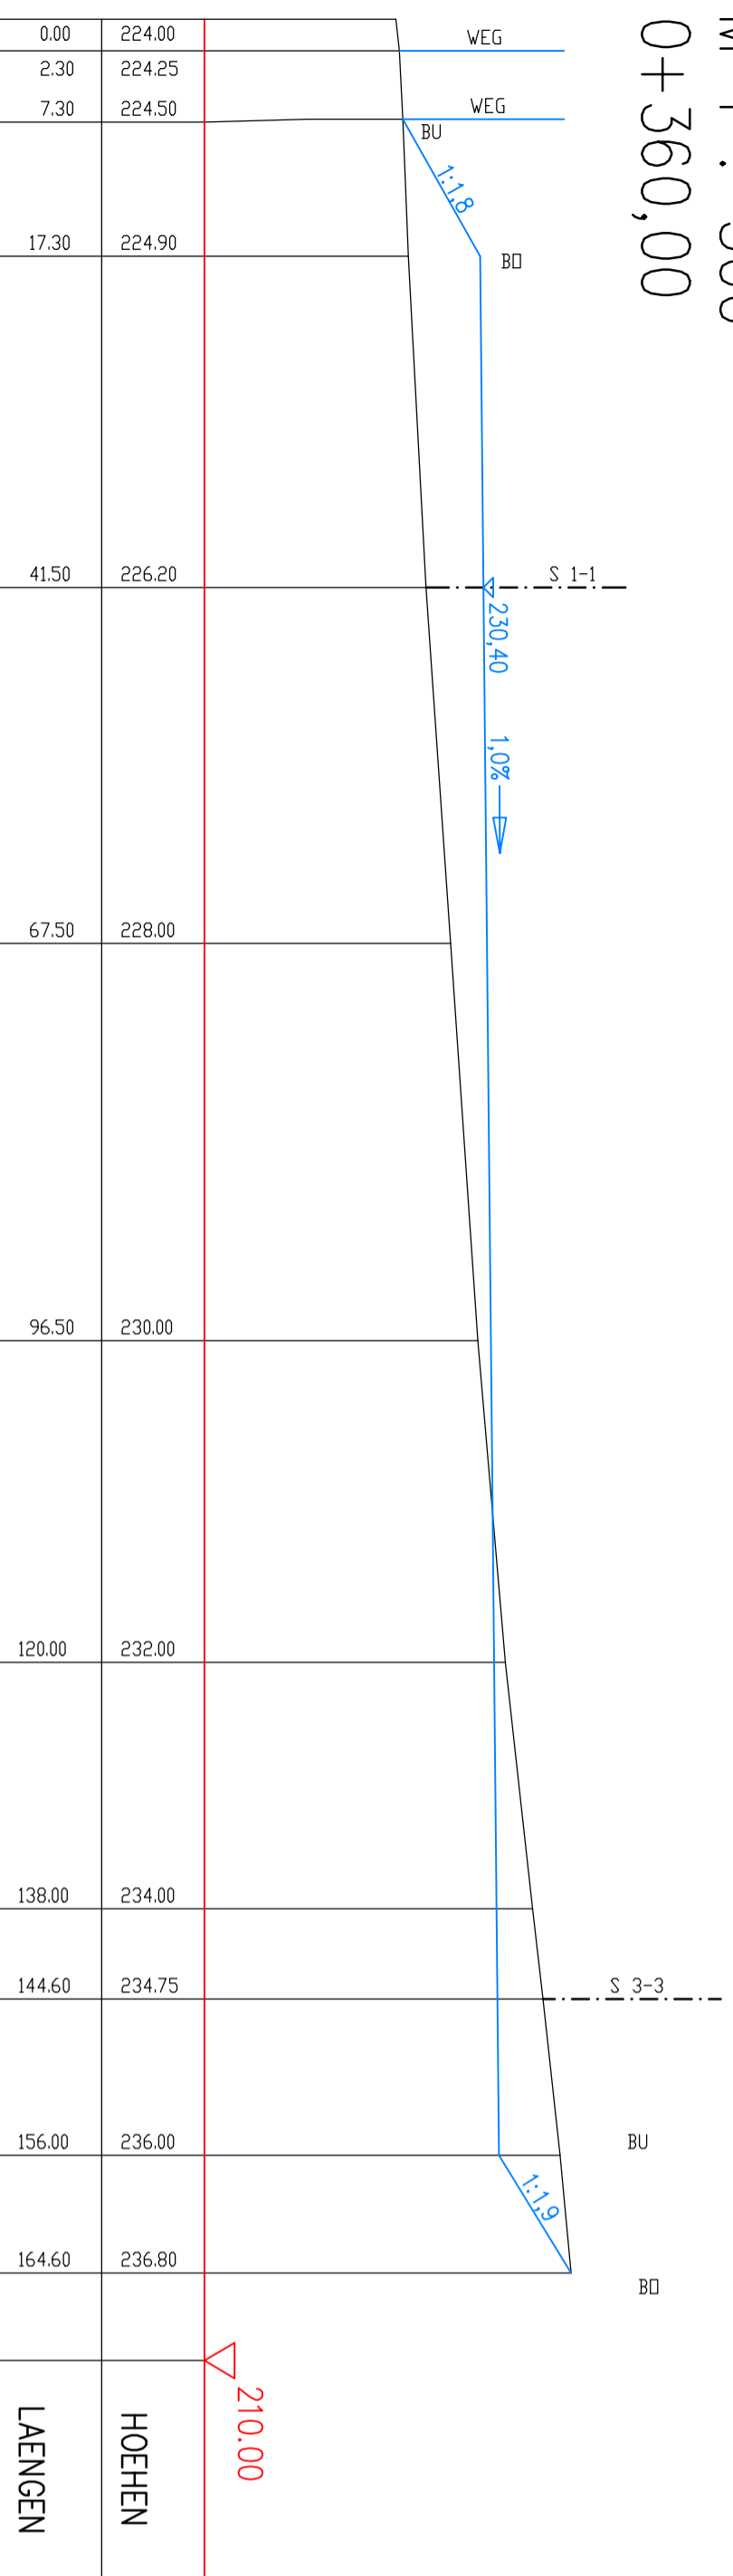

STADT  
BRETTEEN  
STADTHEIL  
Goelshausen

ERSCHLIESSUNG  
IG Goelshausen VII

SCHNITT F – F  
M 1 : 500  
0+450,00

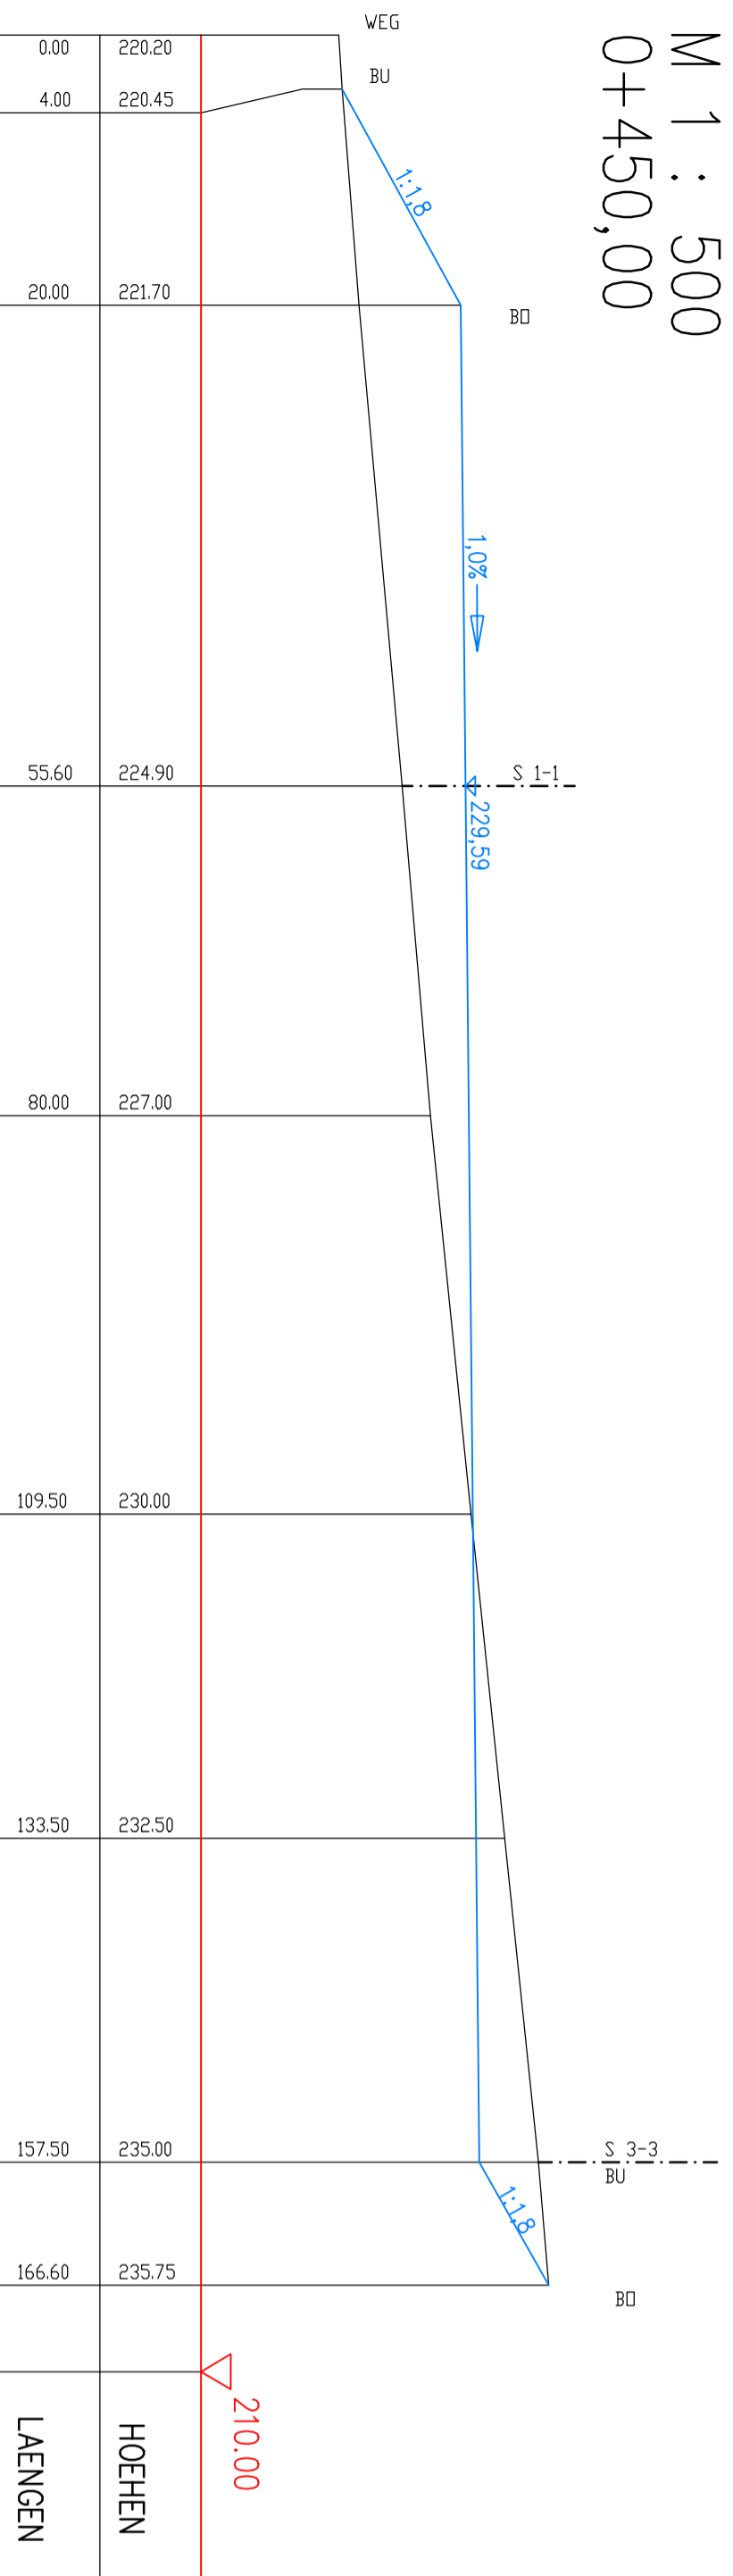

Schnitt E + F

M 1:500

26.06.2018

Dipl.-Ing.(FH) Matthias Kunz, Oeffentl. bestellter Vermessungsingenieur  
VERMESSUNG  
TIEFBAU  
ABRECHNUNG

75015 BRETTEEN – AM ROSSLAUF 9 – T. 07252/87575 – FAX 78835  
75180 PFORZHEIM – IM STEINACKER 11 – T. 07231/26088 – FAX 290328