

Vorhaben:

Lärmsanierung an Schienenwegen des Bundes

Strecke 4130, Abschnitt Diedelsheim: km 12.6+31 bis km 13.7+87


Strecke 4800, Abschnitt Ruit: km 58.8+35 bis km 60.2+35



Unterlage 5

Grunderwerbspläne

Unterlage	Bezeichnung		
5.1.1	Grunderwerbsplan LSW Strecke 4130, km 12.6+00 – 13.0+20	1:500	G 1.1
5.1.2	Grunderwerbsplan LSW Strecke 4130, km 13.0+20 – 13.4+75	1:500	G 1.2
5.1.3	Grunderwerbsplan LSW 1 Strecke 4130, km 13.4+75 – 13.8+00	1:500	G 1.3
5.2.1	Grunderwerbsplan LSW 2 Strecke 4800, km 58.8+25 – 59.2+60	1:500	G 2.1
5.2.2	Grunderwerbsplan LSW 2 Strecke 4800, km 59.2+60 – 59.7+15	1:500	G 2.2
5.2.3	Grunderwerbsplan LSW 2 Strecke 4800, km 59.7+15 – 60.2+50	1:500	G 2.3
5.2.4	Grunderwerbsplan LSW 2 Strecke 4800, km 15.5+63 – 15.6+23	1:500	G 2.6

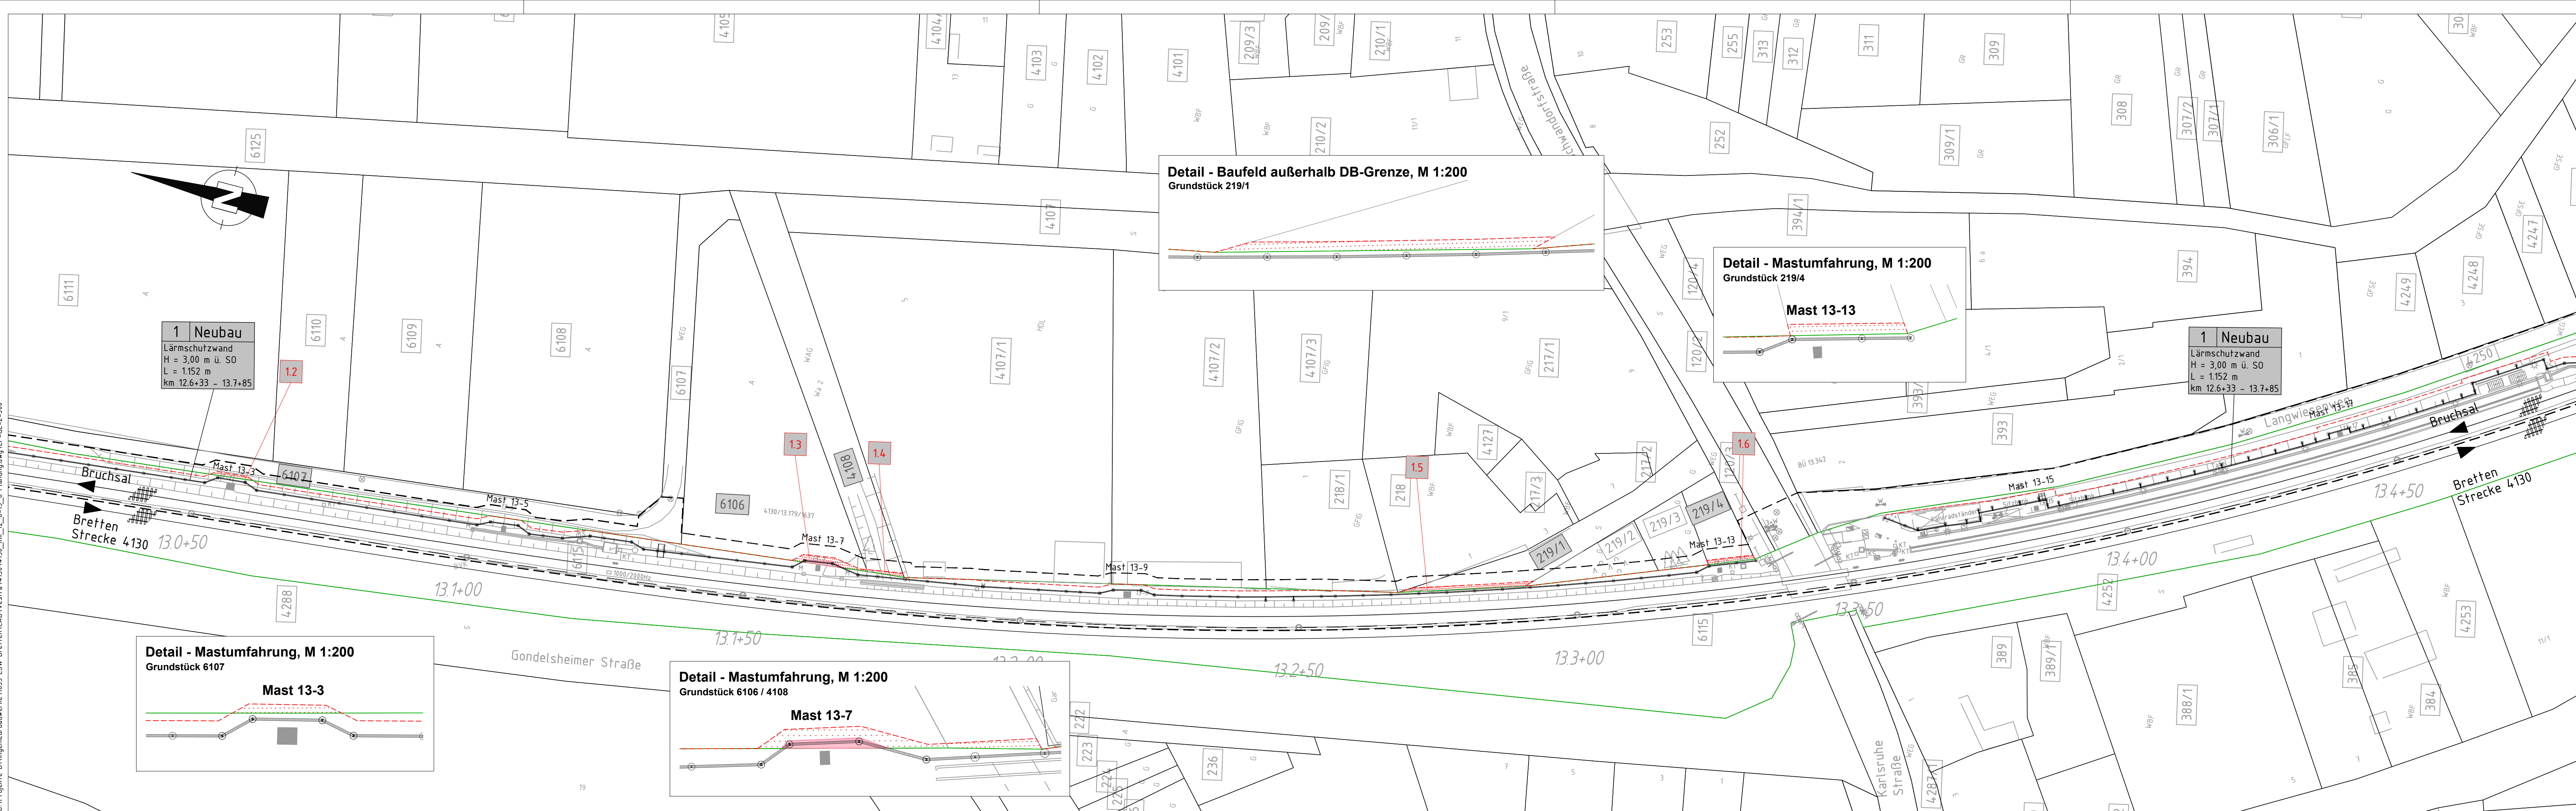

Planungsgrundlage:
- Vermessung GI Consult, 77652 Offenburg, Stand 07/2020
- IVL-Pläne 4130 AP, Stand 03/2019 und 4130 AQ, Stand 11/2010
- Streckengeschwindigkeit für Planung Lärmschutzwand $v_e = 110\text{km/h}$

Strecke 4130: Bruchsal - Bretten:
Neubau von Lärmschutzwänden
Lärmsanierung des Bundes, Abschnitt Diedelsheim
LSW 1 l.d.B. km 12,633 bis km 13,785

- Legende**
- Bestand
 - Neubau / Änderung
 - Rückbau
 - tangierende Planung (nachrichtliche Darstellung)
 - äußere Grenze der vorhabenträgereigenen Grundstücke
 - Genehmigungsgrenze
 - Baufeldgrenze
 - Flurstücksgrenze (amtliches Kataster)
 - Erwerb
 - Vorübergehende Inanspruchnahme
 - dingliche Sicherung
 - Nr. laufende Nummer im Grunderwerbsverzeichnis

- Legende Bestandsunterlagen / Vermessung**
- | | |
|----------------------|--------------------------------|
| Funkmast | Schaltheus |
| Stahlgittermast | Verkehrsschild |
| Ankerfundament | Stützmauer |
| Laternenmast | Zaun |
| Hochspannungszeichen | Kilometerstein/ Kilometertafel |
| Grenzzeichen (Ra12) | Schaltschrank |
| Festprellbock | Oberflurhydrant |
| Überwachungskamera | Entwässerungsschacht |
| Lautsprecher | Straßeneinlauf |
| Kabelmarkstein | PZB-Magnet mit Hz-Beschriftung |
| Kabeltopf | Achszählleinrichtung |
| Kabelschacht | Hecken, Gehölz, Baumstandort |
| Kabelkanal | Baumstandort |

Unterlage 5.1.2

Genehmigungsvermerk Eisenbahn-Bundesamt:

Übersichtsskizze

Blatt 1 Saalbach Blatt 2 Blatt 3

0	Ausgangsverfahren: Antragsfassung	15.08.2022
Index	Änderungen bzw. Ergänzungen	Planungsstand

Genehmigungsplanung: Unterlage für eine Entscheidung nach § 18 AEG

DB NETZE DB Netz AG Regionalbereich West LNE-W-L-K Schwarzwaldstr. 82 76137 Karlsruhe Karlsruhe, (Datum) (Unterschriften)	Auftrags-Nr.: Datum Name gez. 15.08.2022 N.T. bearb. 15.08.2022 EM gepr. 15.08.2022 JO	Planzeichner intern: G 1.2


Vertreter des Vorhabenträgers: (Datum) (Unterschrift)	Planverfasser: TTK Transport-Technik-Consult Karlsruhe GmbH Duisburger Allee 73 • 76131 Karlsruhe • Telefon 0721 / 62503-0 Karlsruhe, den 15.08.2022 i. V. (Unterschrift)	Höhensystem: DHHN 92 Koordinatensystem: DB-Ref (DRO) Ursprungsplan: Blattgröße: 1320 / 297 mm Maßstab: 1:500

Vorhabenbezeichnung:

Lärmsanierung an bestehenden Schienenwegen des Bundes
Strecke 4130, Bruchsal - Bretten
Genehmigungsabschnitt Diedelsheim, Bahn-km 12.6+31 bis Bahn-km 13.7+87

Planart: Grunderwerbsplan

Planinhalt: Streckenabschnitt Diedelsheim, Bahn-km 13.0+20 bis Bahn-km 13.4+75
Grunderwerbsplan Lärmschutzwand 1
Plan 2/3

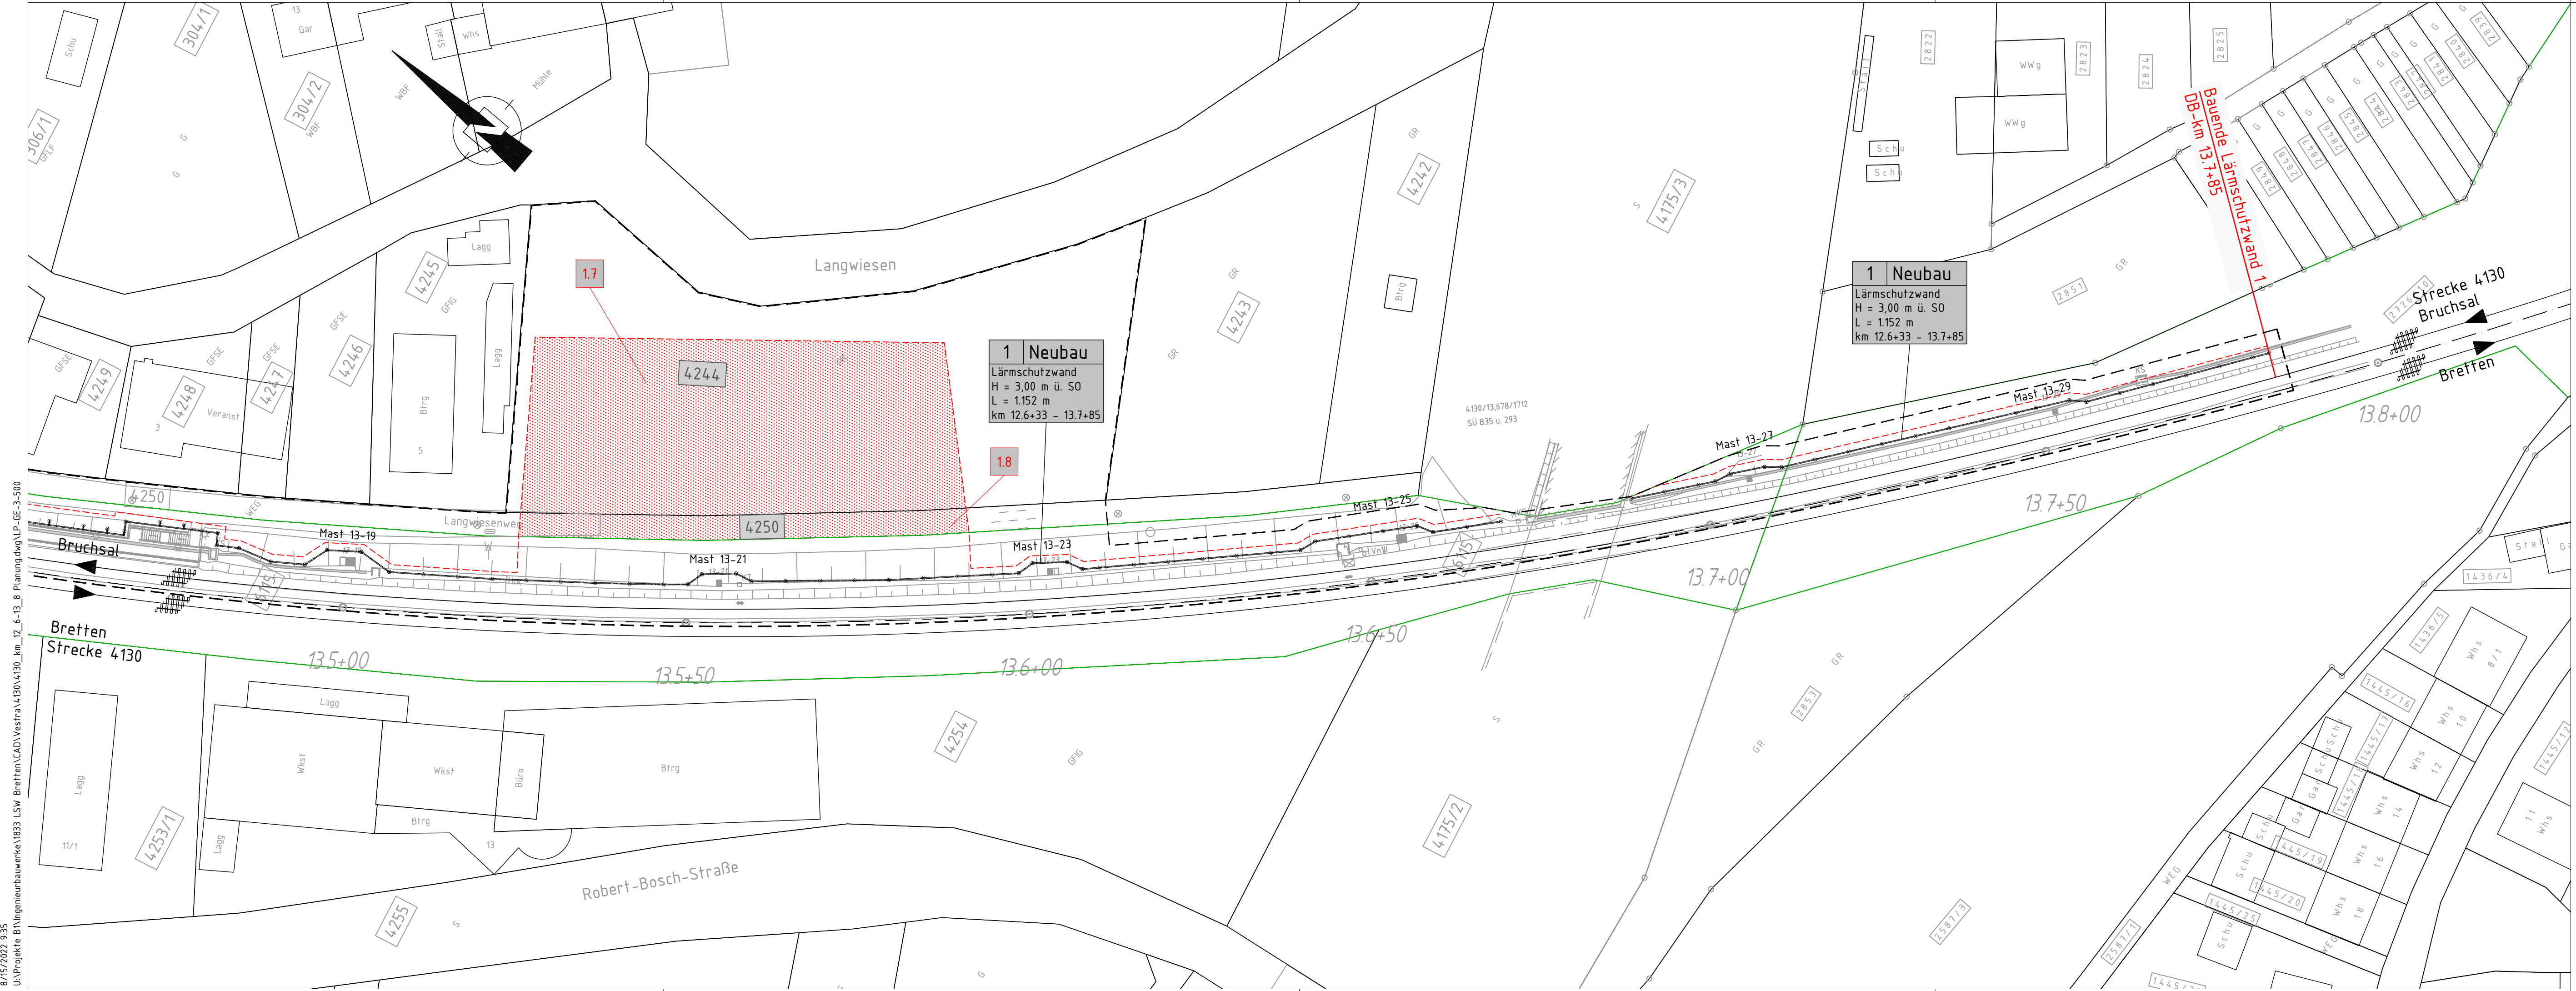

Planungsgrundlage:
- Vermessung GI Consult, 77652 Offenburg, Stand 07/2020
- IVL-Pläne 4130 AP, Stand 03/2019 und 4130 AQ, Stand 11/2010
- Streckengeschwindigkeit für Planung Lärmschutzwand $v_e = 110\text{ km/h}$

Strecke 4130: Bruchsal - Bretten:
Neubau von Lärmschutzwänden
Lärmsanierung des Bundes, Abschnitt Diedelsheim
LSW 1 l.d.B. km 12,633 bis km 13,785


Legende

- Bestand
- Neubau / Änderung
- Rückbau
- tangierende Planung (nachrichtliche Darstellung)
- äußere Grenze der vorhabensträgergereigen Grundstücke
- Genehmigungsgrenze
- Baufeldgrenze
- Flurstücksgrenze (amtliches Kataster)
- Erwerb
- Vorübergehende Inanspruchnahme
- dingliche Sicherung
- Nr. laufende Nummer im Grunderwerbsverzeichnis

Legende Bestandsunterlagen / Vermessung

- Funkmast
- Stahlgittermast
- Ankerfundament
- Laternenmast
- Hochspannungszeichen
- Grenzzeichen (Ra12)
- Festprellbock
- Überwachungskamera
- Laufsprecher
- Kabelmerkstein
- Kabeltopf
- Kabelschacht
- Kabelkanal
- Schaltheus
- Verkehrsschild
- Stützmauer
- Zaun
- Kilometerstein/ Kilometertafel
- Schaltschrank
- Oberflurhydrant
- Entwässerungsschacht
- Straßeneinlauf
- PZB-Magnet mit Hz-Beschriftung
- Achszählrichtung
- Hecken, Gehölz, Baumstandort
- Baumstandort


Genehmigungsvermerk Eisenbahn-Bundesamt:

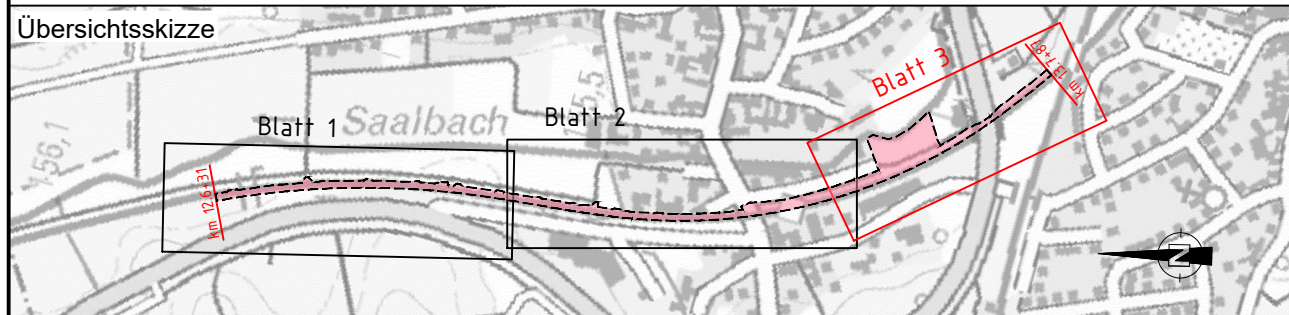

0	Ausgangsverfahren: Antragsfassung	15.08.2022
Index	Änderungen bzw. Ergänzungen	Planungsstand

Genehmigungsplanung: Unterlage für eine Entscheidung nach § 18 AEG

DB NETZE		Planzeichen intern: G 1.3	
DB Netz AG Regionalbereich West I.NI-W-L-K Schwarzwaldstr. 82 76157 Karlsruhe (Datum) (Unterschrift)		Auftrags-Nr.: Datum Name gez. 15.08.2022 N.T. bearb. 15.08.2022 EM gepr. 15.08.2022 JO	
Vertreter des Vorhabenträgers:		Planverfasser: TTG Transport Technologie-Consult Diedelsheimer Allee 73 • 76151 Karlsruhe • Telefon 0721 / 62938-0 (Datum) (Unterschrift)	
Höhensystem: DHN 92		Koordinatensystem: DB-Ref (DR0)	
Ursprungsplan:		Blattgröße: 1135 / 297 mm	
Maßstab: 1:500			
Vorhabenbezeichnung: Lärmsanierung an bestehenden Schienenwegen des Bundes Strecke 4130, Bruchsal - Bretten Genehmigungsabschnitt Diedelsheim, Bahn-km 12.6+31 bis Bahn-km 13.8+00			
Planart: Grunderwerbsplan			
Planinhalt: Streckenabschnitt Diedelsheim, Bahn-km 13.4+75 bis Bahn-km 13.8+00 Grunderwerbsplan Lärmschutzwand 1 Plan 3/3			

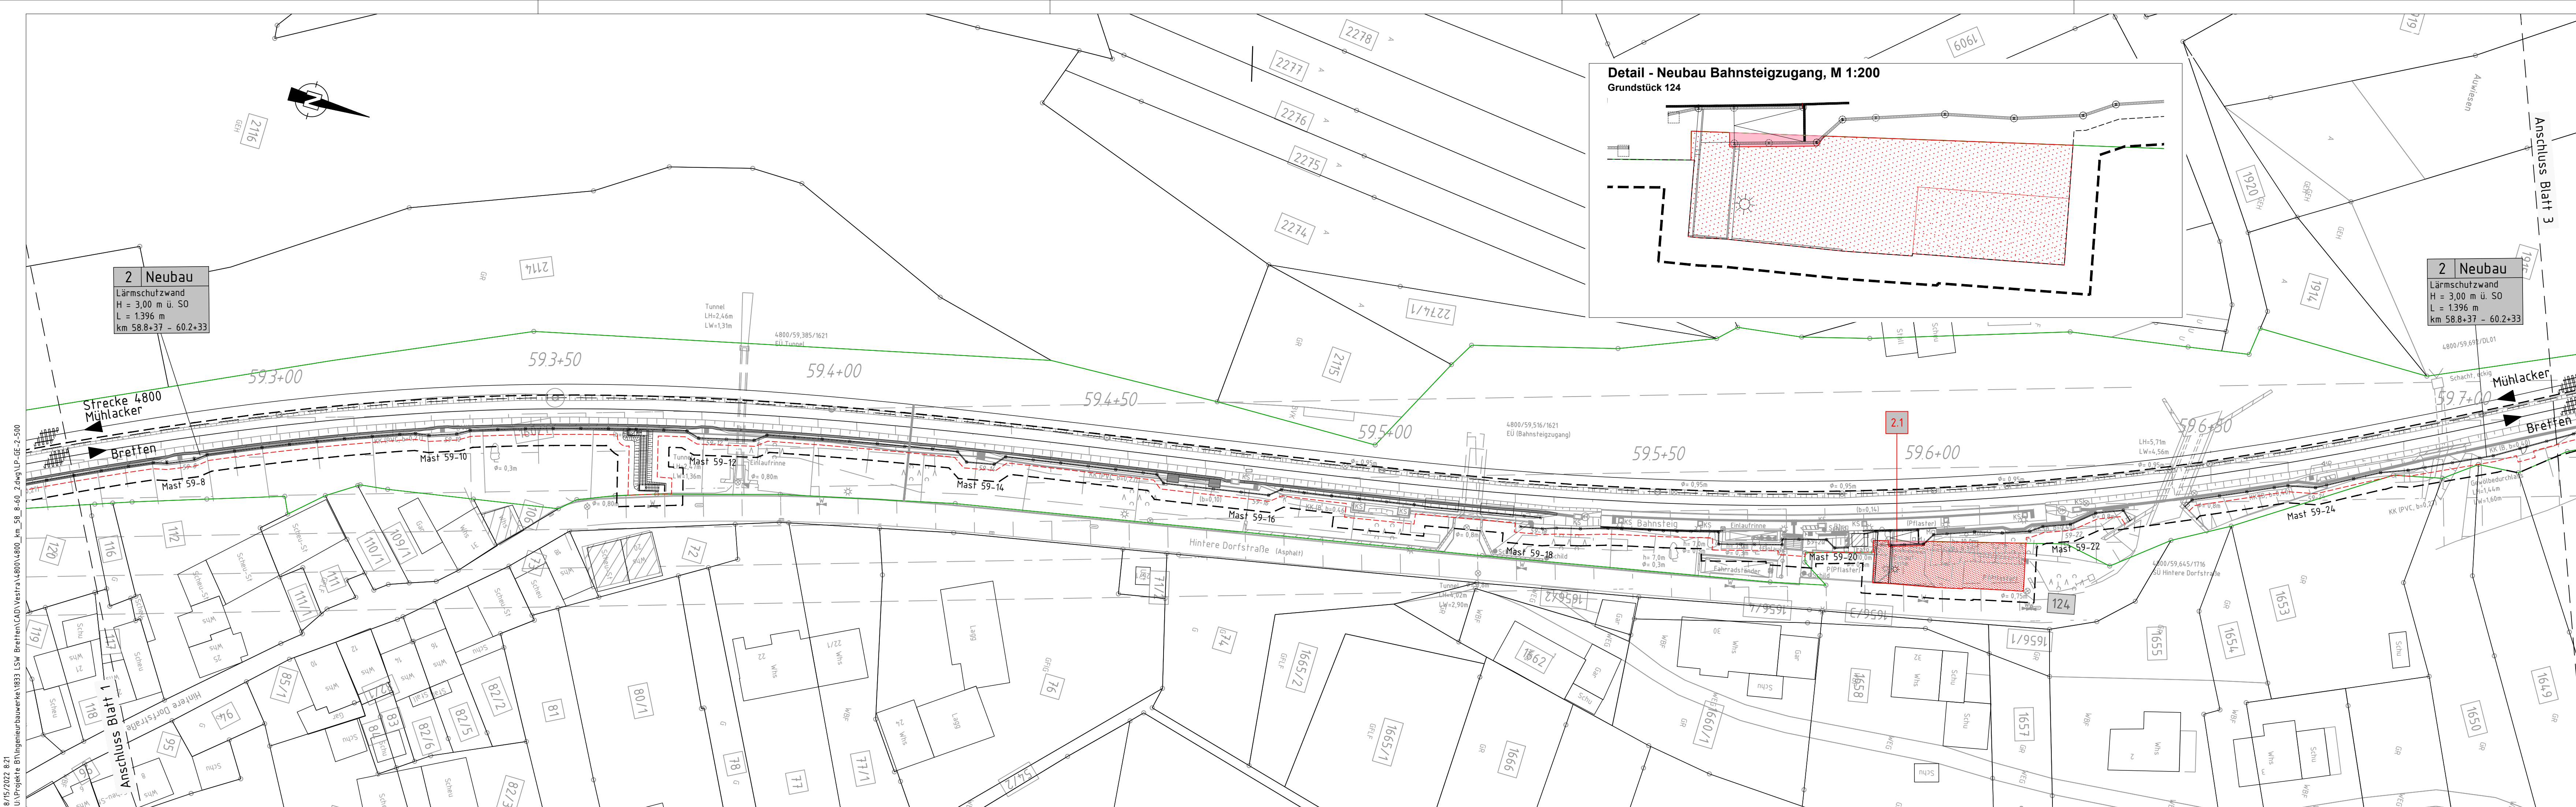

Planungsgrundlage:

- Vermessung GI Consult, 77652 Offenburg, Stand 11/2020
- IVL-Pläne 4800 DL bis 4800 DN, Stand 05/2019
- Streckengeschwindigkeit für Planung Lärmschutzwand $v_e = 100\text{km/h}$

Strecke 4800: Mühlacker – Bretten:

Neubau von Lärmschutzwänden
Lärmsanierung des Bundes, Abschnitt Ruit
LSW 2 r.d.B. km 58,837 bis km 60,233

Legende


- Bestand
- Neubau / Änderung
- Rückbau
- tangierende Planung (nachrichtliche Darstellung)
- äußere Grenze der vorhabensträgereigenen Grundstücke
- Genehmigungsgrenze
- Baufeldgrenze
- Flurstücksgrenze (amtliches Kataster)
- Erwerb
- Vorübergehende Inanspruchnahme
- dingliche Sicherung
- Nr. laufende Nummer im Grunderwerbsverzeichnis

Legende Bestandsunterlagen / Vermessung

- Funkmast
- Stahlgittermast
- Ankerfundament
- Laternenmast
- Hochspannungszeichen
- Grenzzeichen (Ra12)
- Festprellbock
- Überwachungskamera
- Lautsprecher
- Kabelmerkstein
- Kabeltopf
- Kabelschacht
- Kabelkanal
- Schaltheis
- Verkehrsschild
- Stützmauer
- Zaun
- Kilometerstein/ Kilometertafel
- Schaltschrank
- Oberflurhydrant
- Entwässerungsschacht
- Straßeneinlauf
- PZB-Magnet mit Hz-Beschriftung
- Achszählrichtung
- Hecken, Gehölz, Baumstandort
- Baumstandort

Unterlage 5.2.2


Genehmigungsvermerk Eisenbahn-Bundesamt:

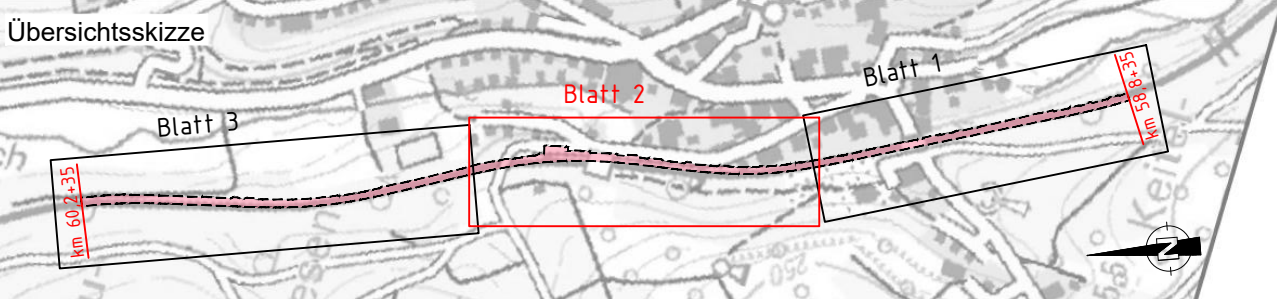

0	Ausgangsverfahren: Antragsfassung	15.08.2022
Index	Änderungen bzw. Ergänzungen	Planungsstand

Genehmigungsplanung: Unterlage für eine Entscheidung nach § 18 AEG

NETZE DB Netz AG Regionalbereich West LNI-WL-K Schwarzwaldstr. 82 76137 Karlsruhe Karlsruhe, (Datum) (Unterschriften)		Planzeichensystem: G 2.2 Auftrags-Nr.: <table><thead><tr><th></th><th>Datum</th><th>Name</th></tr></thead><tbody><tr><td>gez.</td><td>15.08.2022</td><td>N.T.</td></tr><tr><td>bearb.</td><td>15.08.2022</td><td>EM</td></tr><tr><td>gepr.</td><td>15.08.2022</td><td>JO</td></tr></tbody></table>			Datum	Name	gez.	15.08.2022	N.T.	bearb.	15.08.2022	EM	gepr.	15.08.2022	JO
	Datum	Name													
gez.	15.08.2022	N.T.													
bearb.	15.08.2022	EM													
gepr.	15.08.2022	JO													
Vertreter des Vorhabenträgers: TTK Deutscher Allee 73 • 76131 Karlsruhe • Telefon 0721 / 62593-0 Karlsruhe, ..den 15.08.2022.....i. V. (Unterschrift) (Datum)		Höhensystem: DHHN 92 Koordinatensystem: DB-Ref (DRO) Ursprungsplan: Blattgröße: 1320 / 297 mm Maßstab: 1:500													
Vorhabenbezeichnung: Lärmsanierung an bestehenden Schienenwegen des Bundes Strecke 4800, Mühlacker - Bretten Genehmigungsabschnitt Ruit, Bahn-km 58.8+35 bis Bahn-km 60.2+35															
Planart: Grunderwerbsplan															
Planinhalt: Streckenabschnitt Ruit, Bahn-km 59.2+60 bis Bahn-km 59.7+15 Grunderwerbsplan Lärmschutzwand 2 Plan 2/4															

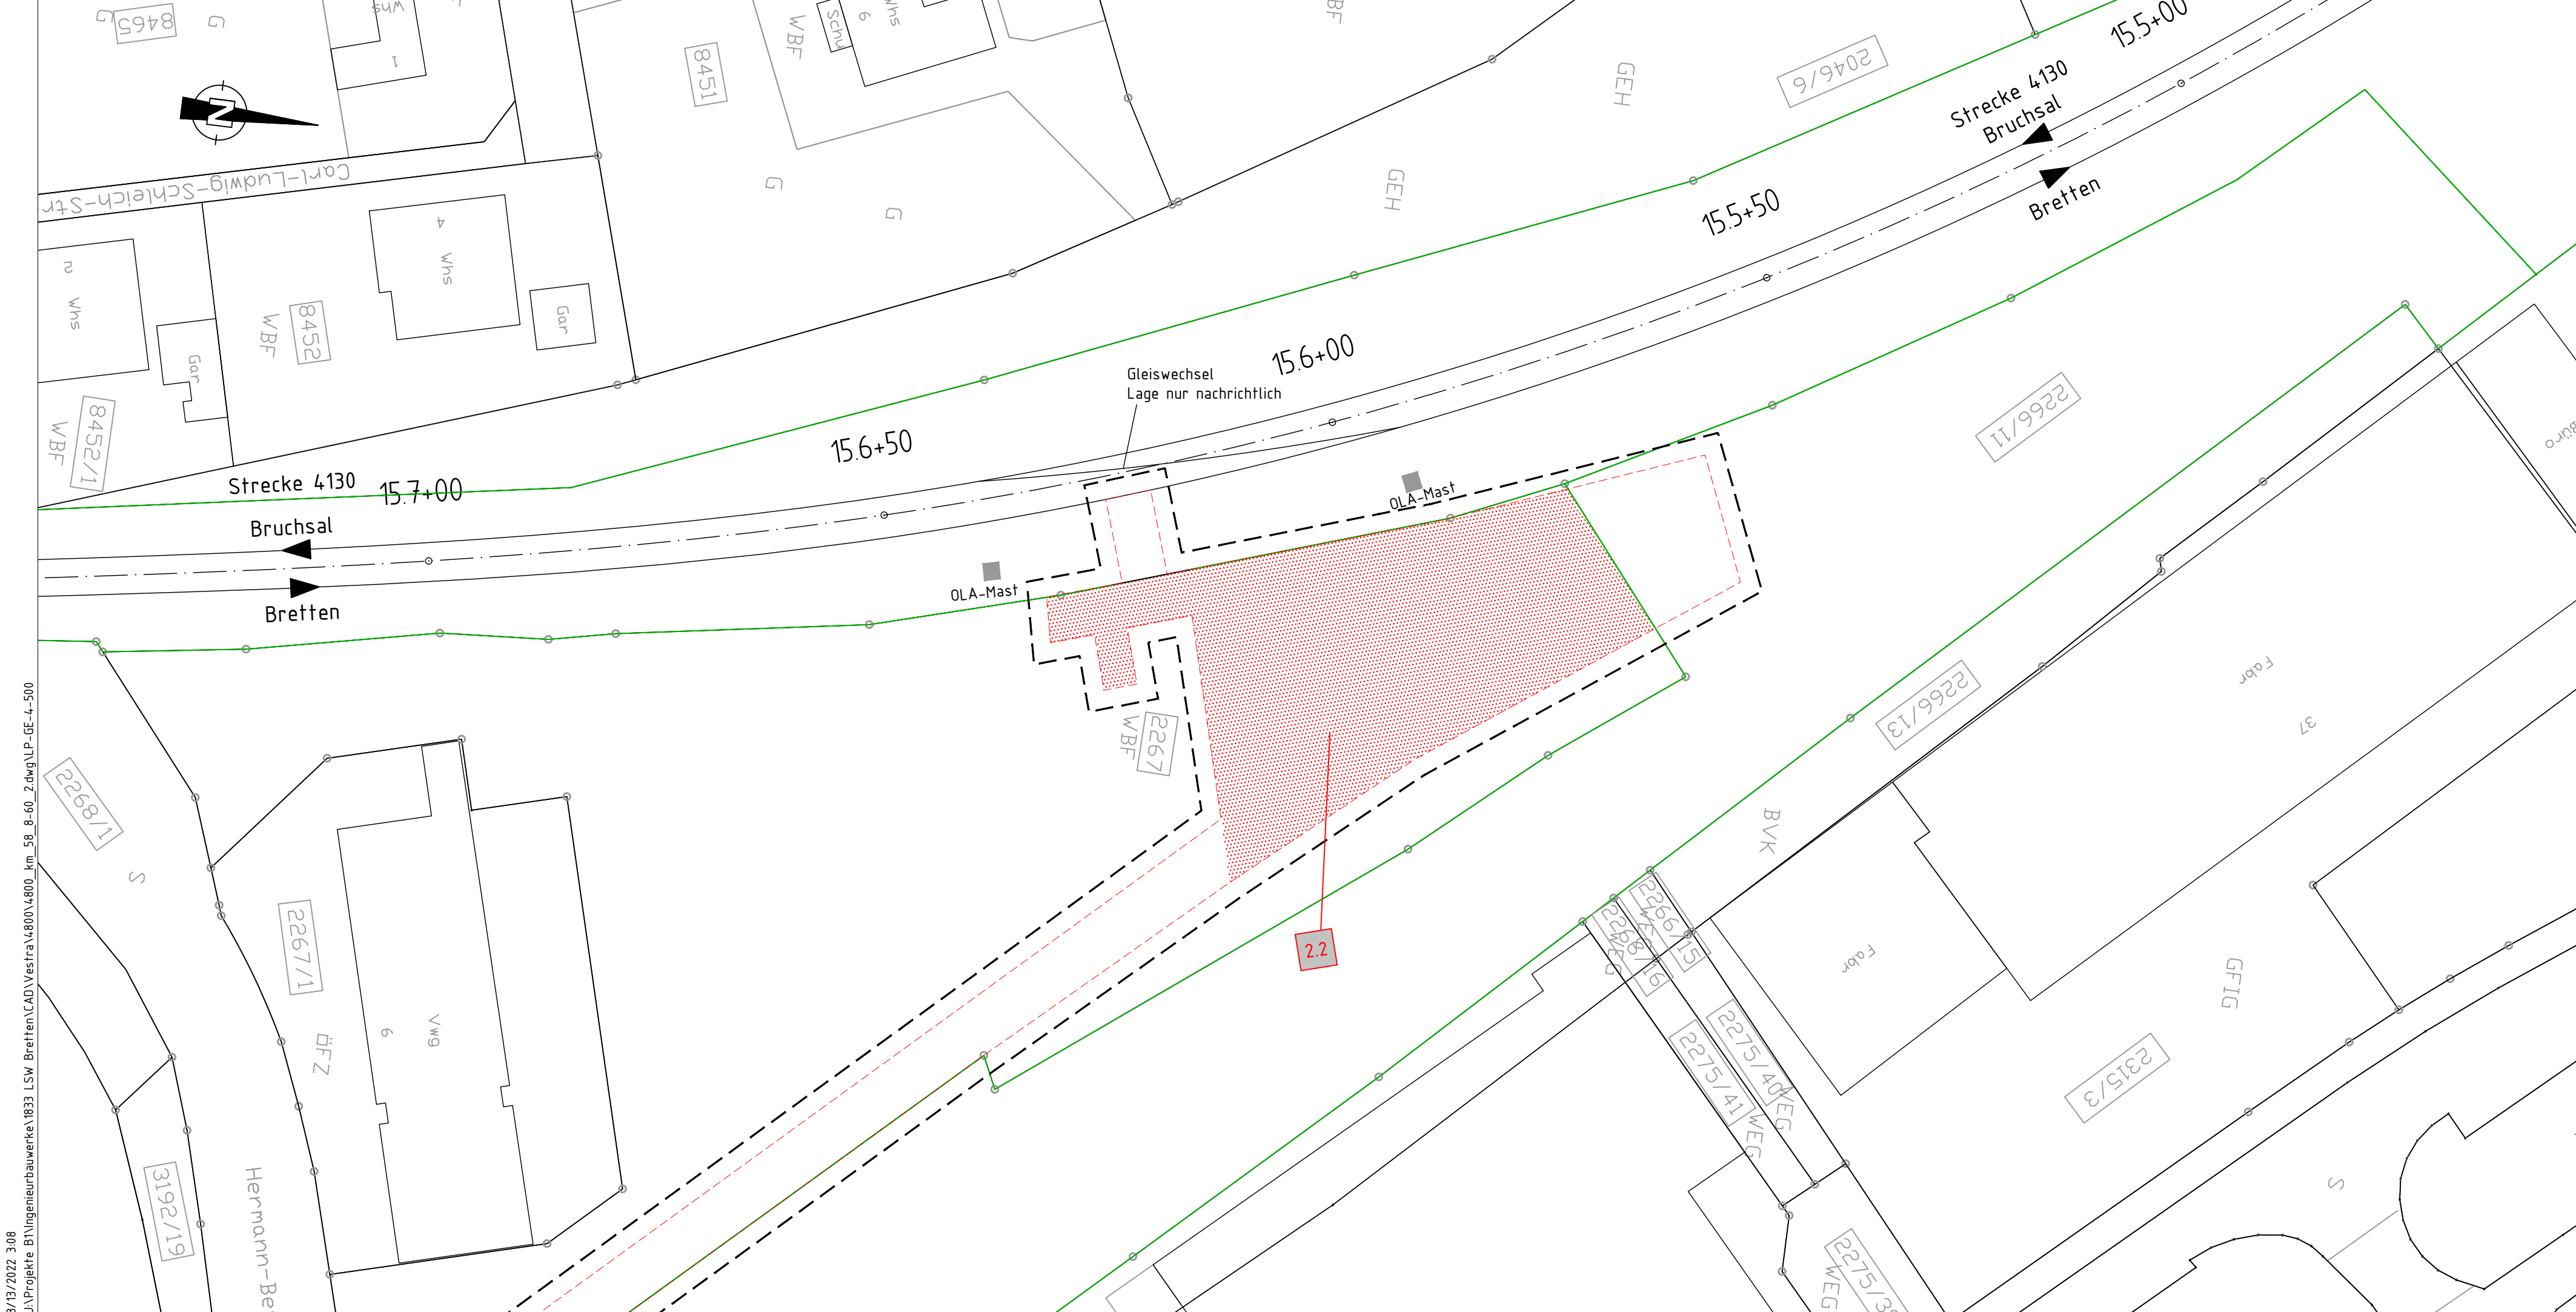

Planungsgrundlage:

- Vermessung GI Consult, 77652 Offenburg, Stand 11/2020
- IVL-Pläne 4800 DL bis 4800 DN, Stand 05/2019
- Streckengeschwindigkeit für Planung Lärmschutzwand $v_e = 100\text{km/h}$

Strecke 4800: Muhlacker – Bretten:

Neubau von Lärmschutzwänden

Lärmsanierung des Bundes, Abschnitt Ruit

LSW 2 r.d.B. km 58,837 bis km 60,233

Legende

- Bestand
- Neubau / Änderung
- Rückbau
- tangierende Planung (nachrichtliche Darstellung)
- äußere Grenze der vorhabenträgereigenen Grundstücke
- Genehmigungsgrenze
- Baufeldgrenze
- Flurstücksgrenze (amtliches Kataster)
- Erwerb
- Vorübergehende Inanspruchnahme
- dingliche Sicherung

Nr. laufende Nummer im Grunderwerbsverzeichnis

Legende Bestandsunterlagen / Vermessung

	Funkmast		Schalthaus
	Stahlgittermast		Verkehrsschild
	Ankerfundament		Stützmauer
	Laternenmast		Zaun
	Hochspannungszeichen		Kilometerstein/ Kilometertafel
	Grenzzeichen (Ra12)		Schaltschrank
	Festprellbock		Oberflurhydrant
	Überwachungskamera		Entwässerungsschacht
	Lautsprecher		Straßeneinlauf
	Kabelmerkstein		PZB-Magnet mit Hz-Beschriftung
	Kabeltopf		Achs Zähleinrichtung
	Kabelschacht		Hecken, Gehölz, Baumstandort
	Kabelkanal		Baumstandort

Unterlage 5.2.4

Genehmigungsvermerk Eisenbahn-Bundesamt:

Übersichtsskizze

Index

Genehmigungsplanung: Unterlage für eine Entscheidung nach § 18 AEG

 DB Netz AG Regionalbereich West I.N-W-L-K Schwarzwaldstr. 82 76137 Karlsruhe Karlsruhe, (Datum) (Unterschriften)	Planzeichen intern: G 2.4	
	Auftrags-Nr.:	
	Datum	Name
	gez.	15.08.2022
Vertreter des Vorhabenträgers:	Höhensystem: DHHN 92	
	Koordinatensystem: DB-Ref (DR0)	
Planverfasser: Transport Technologie-Consult Karlsruhe GmbH Durlacher Allee 73 • 76131 Karlsruhe • Telefon 0721 / 62503-0 Karlsruhe, den 15.08.2022 i.V. (Datum) (Unterschrift)	Ursprungsplan:	
	Blattgröße: 950 / 297 mm	
Maßstab: 1:500		
Vorhabenbezeichnung:		
Lärmsanierung an bestehenden Schienenwegen des Bundes		
Strecke 4800, Muhlacker – Bretten,		
Genehmigungsabschnitt Ruit, Bahn-km 58.8+35 bis Bahn-km 60.2+35		
Planart: Grunderwerbsplan		
Planinhalt: Streckenabschnitt Bretten, Bahn-km 15.5+63 bis Bahn-km 15.6+23 Grunderwerbsplan Lärmschutzwand 2 Plan 4/4		