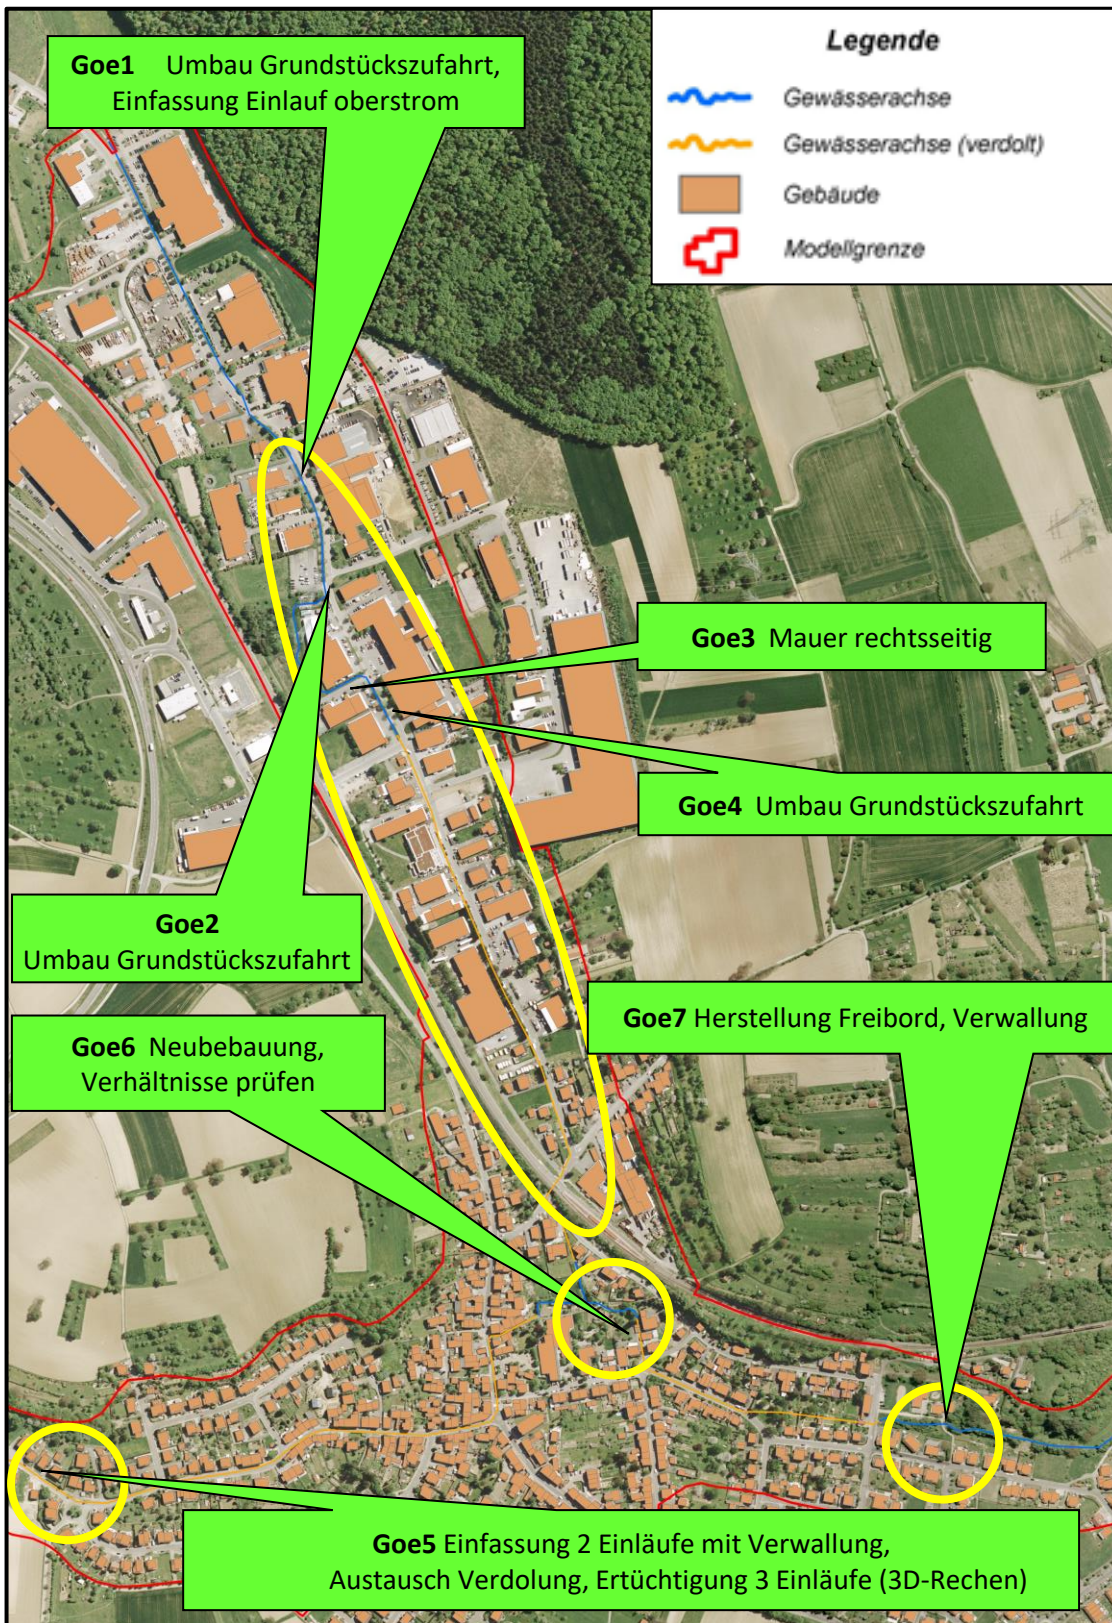
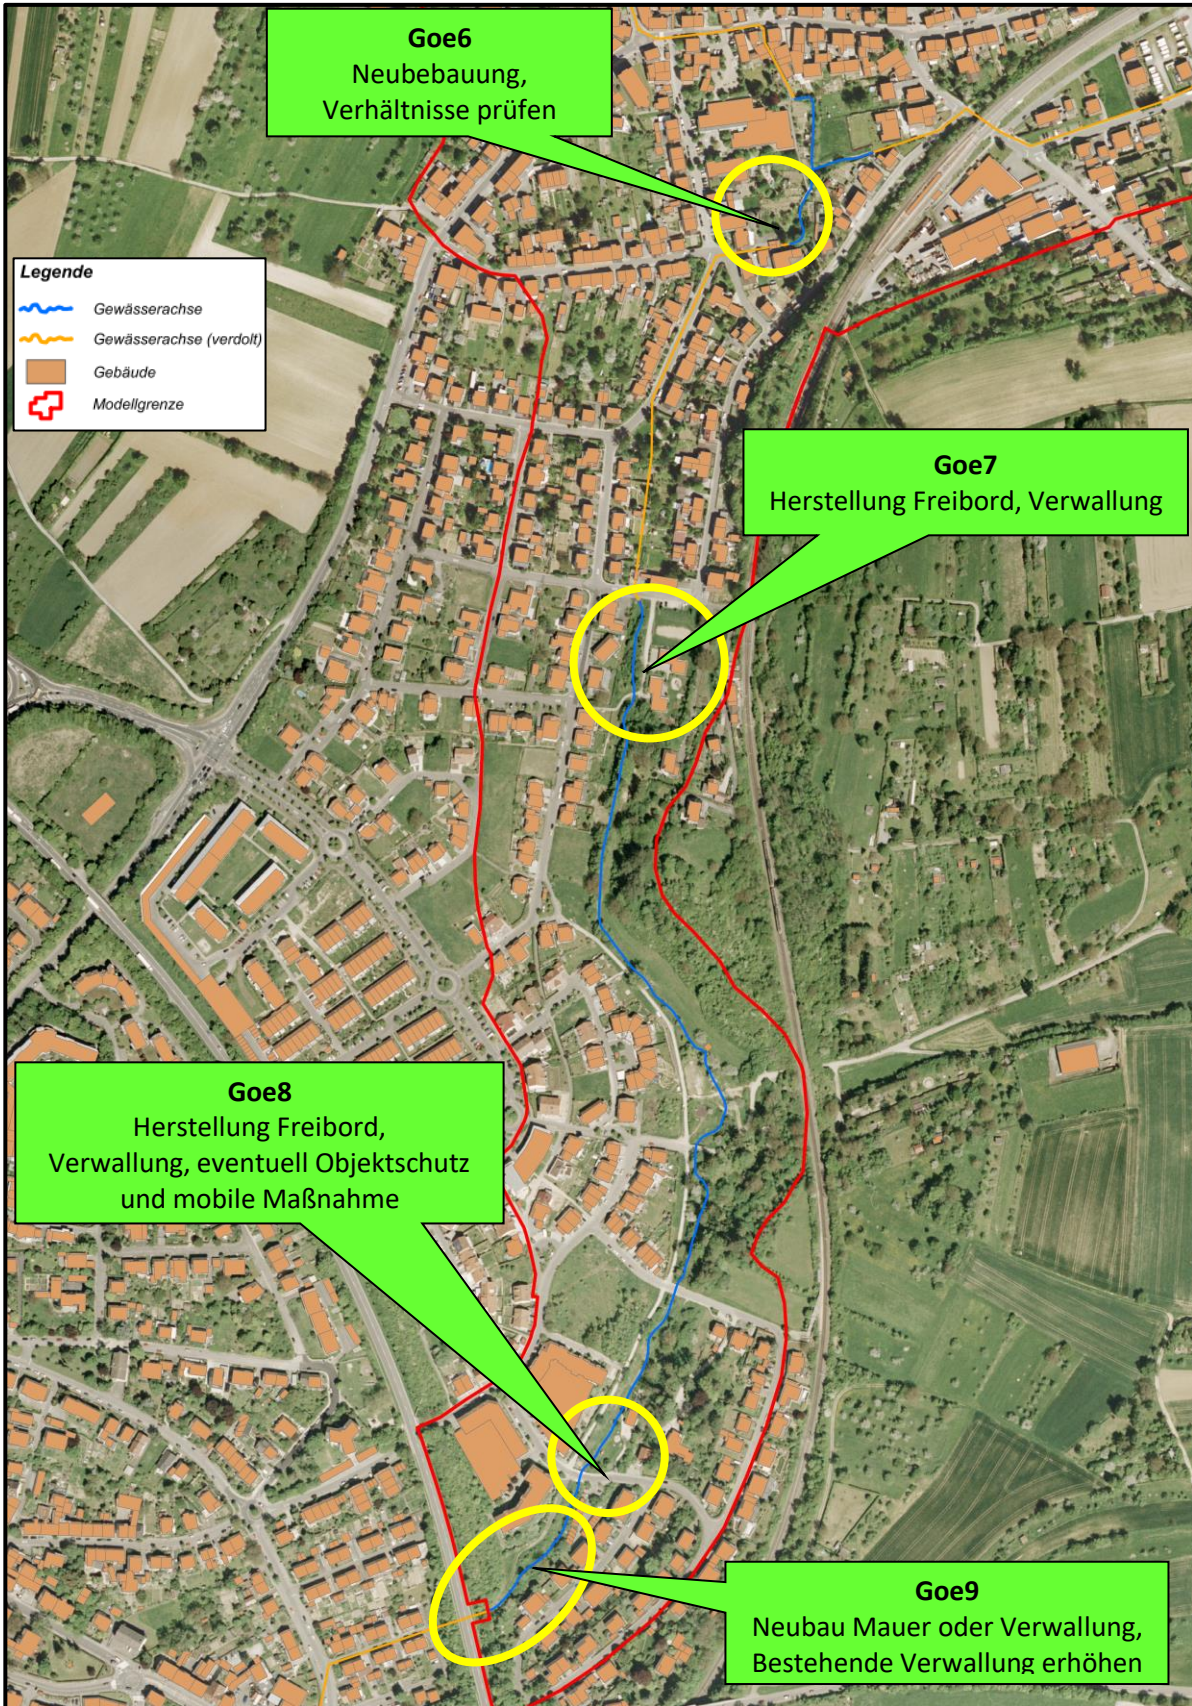


### 3.3.2 Ortsteil Gölshausen



**Abbildung 3-11:** Erforderliche HWS-Maßnahmen, Stadt Bretten, Gölshausen Nord



**Abbildung 3-12:** Erforderliche HWS-Maßnahmen, Stadt Bretten, Gölshausen Süd